

город  
АСТРАХАНЬ




**ЭСКИЗНОЕ ПРЕДЛОЖЕНИЕ  
РЕСТАВРАЦИИ И ПРИСПОСОБЛЕНИЯ ОБЪЕКТОВ КУЛЬТУРНОГО НАСЛЕДИЯ  
«ПОРОХОВЫЕ СКЛАДЫ» ПО АДРЕСУ: УЛ.ПОРОХОВАЯ В СОВЕТСКОМ  
РАЙОНЕ Г.АСТРАХАНИ ПОД СОВРЕМЕННОЕ ИСПОЛЬЗОВАНИЕ**

2023 год



# ЭСКИЗНОЕ ПРЕДЛОЖЕНИЕ РЕСТАВРАЦИИ И ПРИСПОСОБЛЕНИЯ ОБЪЕКТОВ КУЛЬТУРНОГО НАСЛЕДИЯ «ПОРОХОВЫЕ СКЛАДЫ» ПО АДРЕСУ: УЛ.ПОРОХОВАЯ В СОВЕТСКОМ РАЙОНЕ Г.АСТРАХАНИ ПОД СОВРЕМЕННОЕ ИСПОЛЬЗОВАНИЕ

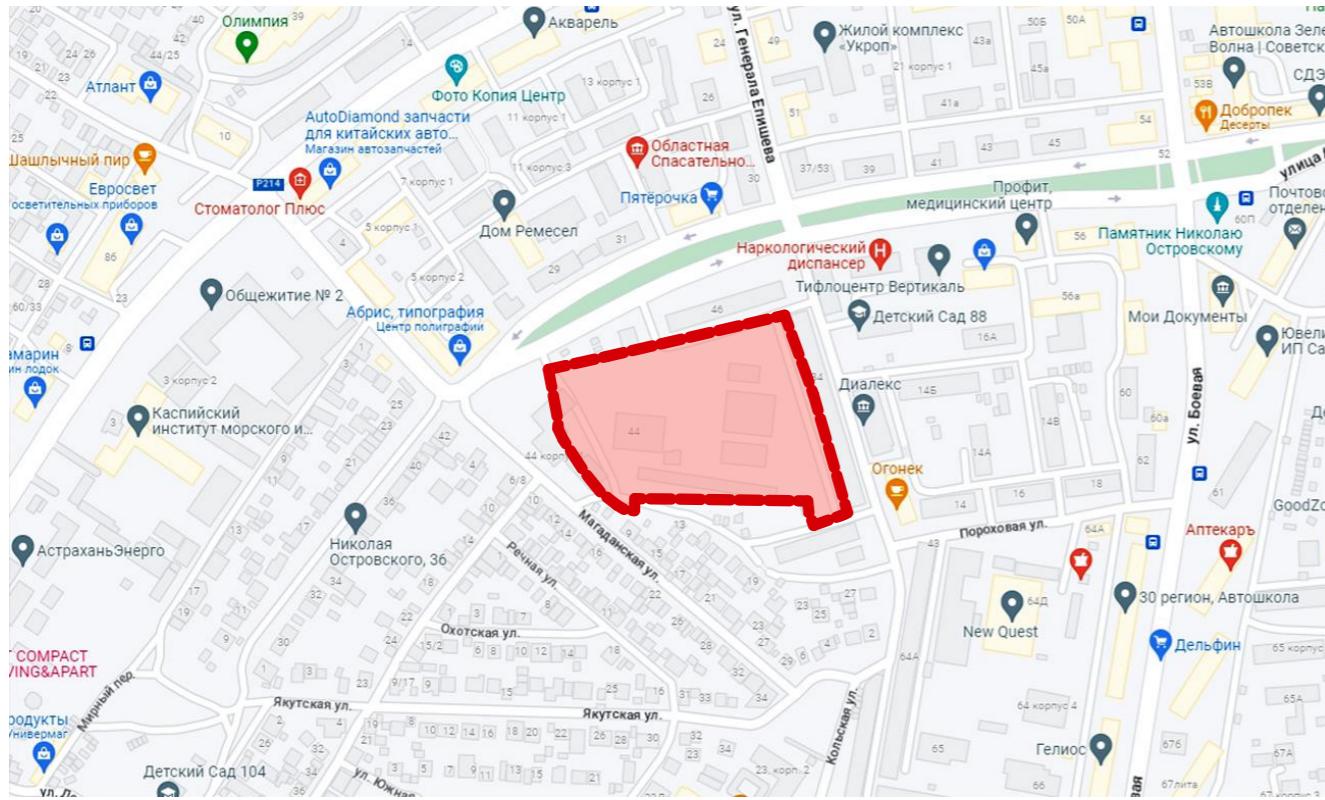


## Краткая историческая справка.

На рассматриваемом участке располагается комплекс зданий, имеющих историческую и культурную ценность. Дата возведения первого здания в комплексе «пороховых складов» датируется от I-й четверти XVIII века. Строительство комплекса началось вскоре после прибытия в город Астрахань Петра I.



В комплекс зданий «пороховых складов» входят три сооружения: западный артиллерийский корпус, восточный артиллерийский корпус, а также восточный склад пороховых складов.

Сооружения комплекса представляют значительный интерес, как редкий и ценный образец старых складских зданий, в композиции и конструкции которых оригинально соединены элементы XVIII-нач.XIX вв.


На данный момент комплекс остро нуждается в капитальной реконструкции и реставрации.

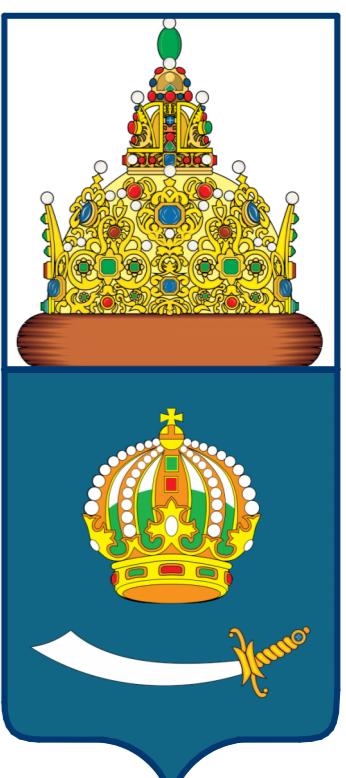

# ЭСКИЗНОЕ ПРЕДЛОЖЕНИЕ РЕСТАВРАЦИИ И ПРИСПОСОБЛЕНИЯ ОБЪЕКТОВ КУЛЬТУРНОГО НАСЛЕДИЯ «ПОРОХОВЫЕ СКЛАДЫ» ПО АДРЕСУ: УЛ.ПОРОХОВАЯ В СОВЕТСКОМ РАЙОНЕ Г.АСТРАХАНИ ПОД СОВРЕМЕННОЕ ИСПОЛЬЗОВАНИЕ

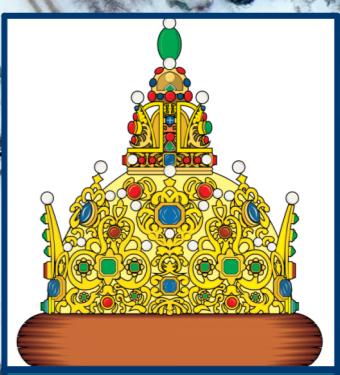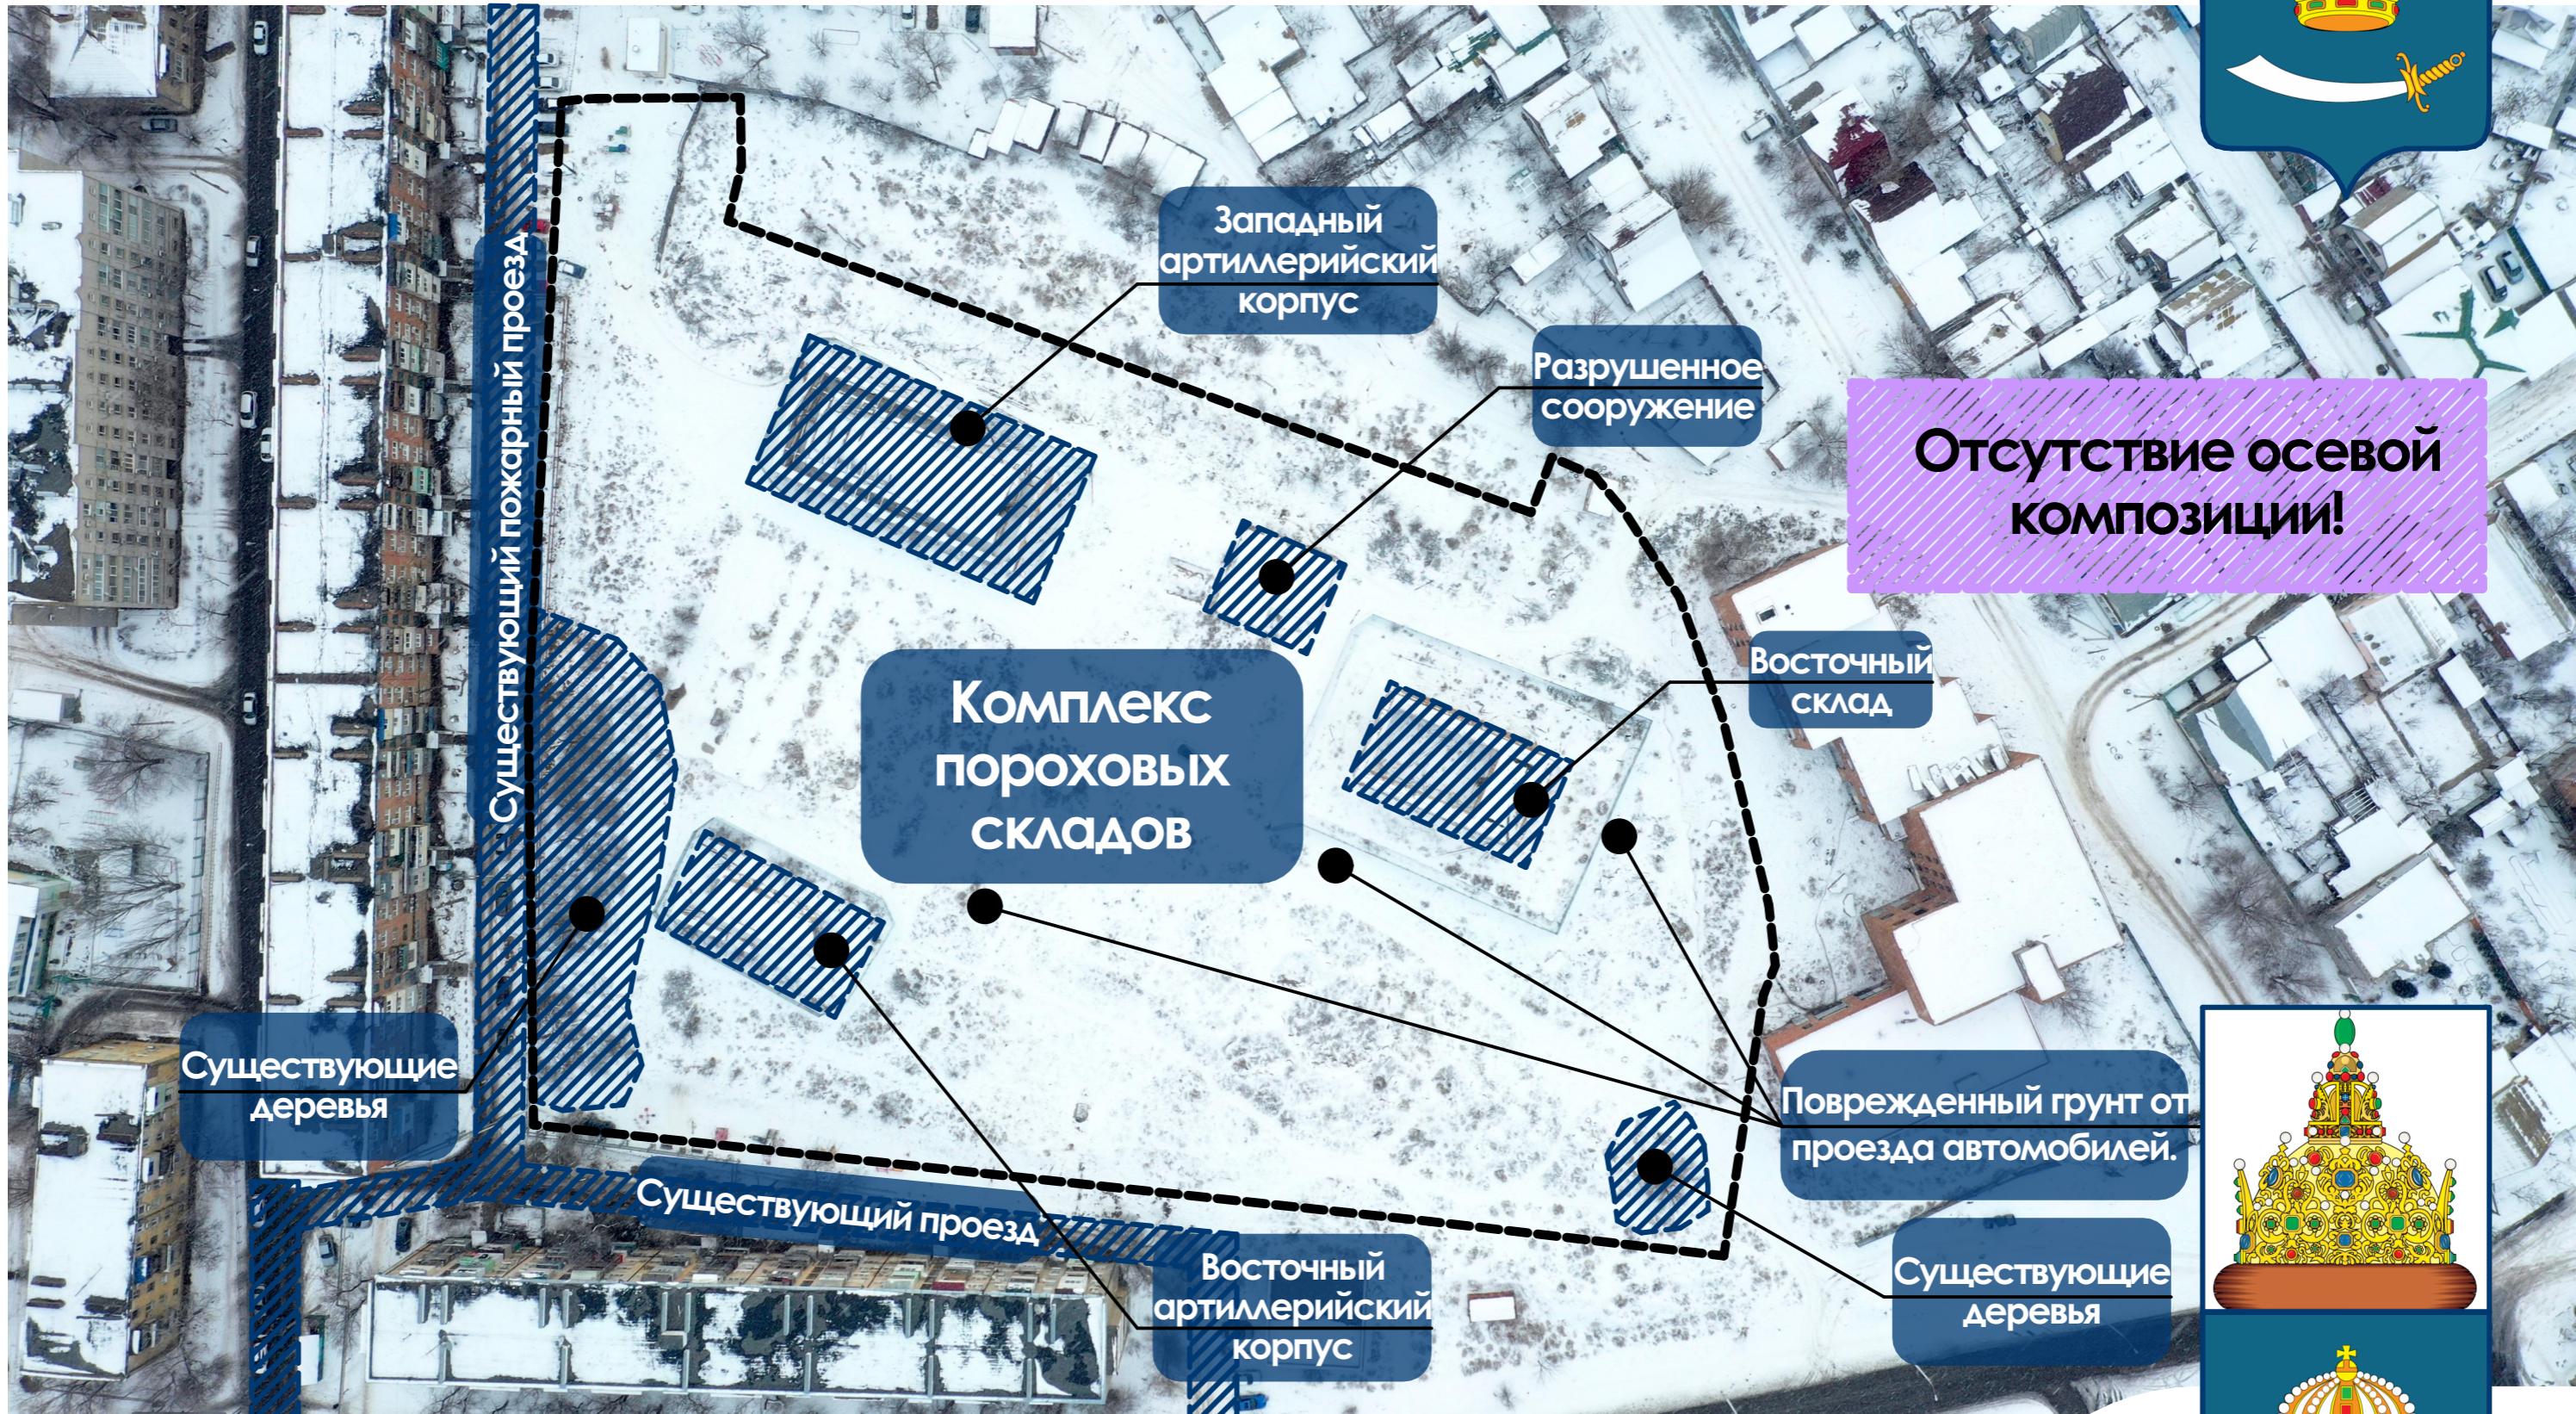


ЭСКИЗНОЕ ПРЕДЛОЖЕНИЕ РЕСТАВРАЦИИ И ПРИСПОСОБЛЕНИЯ ОБЪЕКТОВ КУЛЬТУРНОГО НАСЛЕДИЯ «ПОРОХОВЫЕ СКЛАДЫ» ПО АДРЕСУ: УЛ.ПОРОХОВАЯ В СОВЕТСКОМ РАЙОНЕ Г.АСТРАХАНИ ПОД СОВРЕМЕННОЕ ИСПОЛЬЗОВАНИЕ

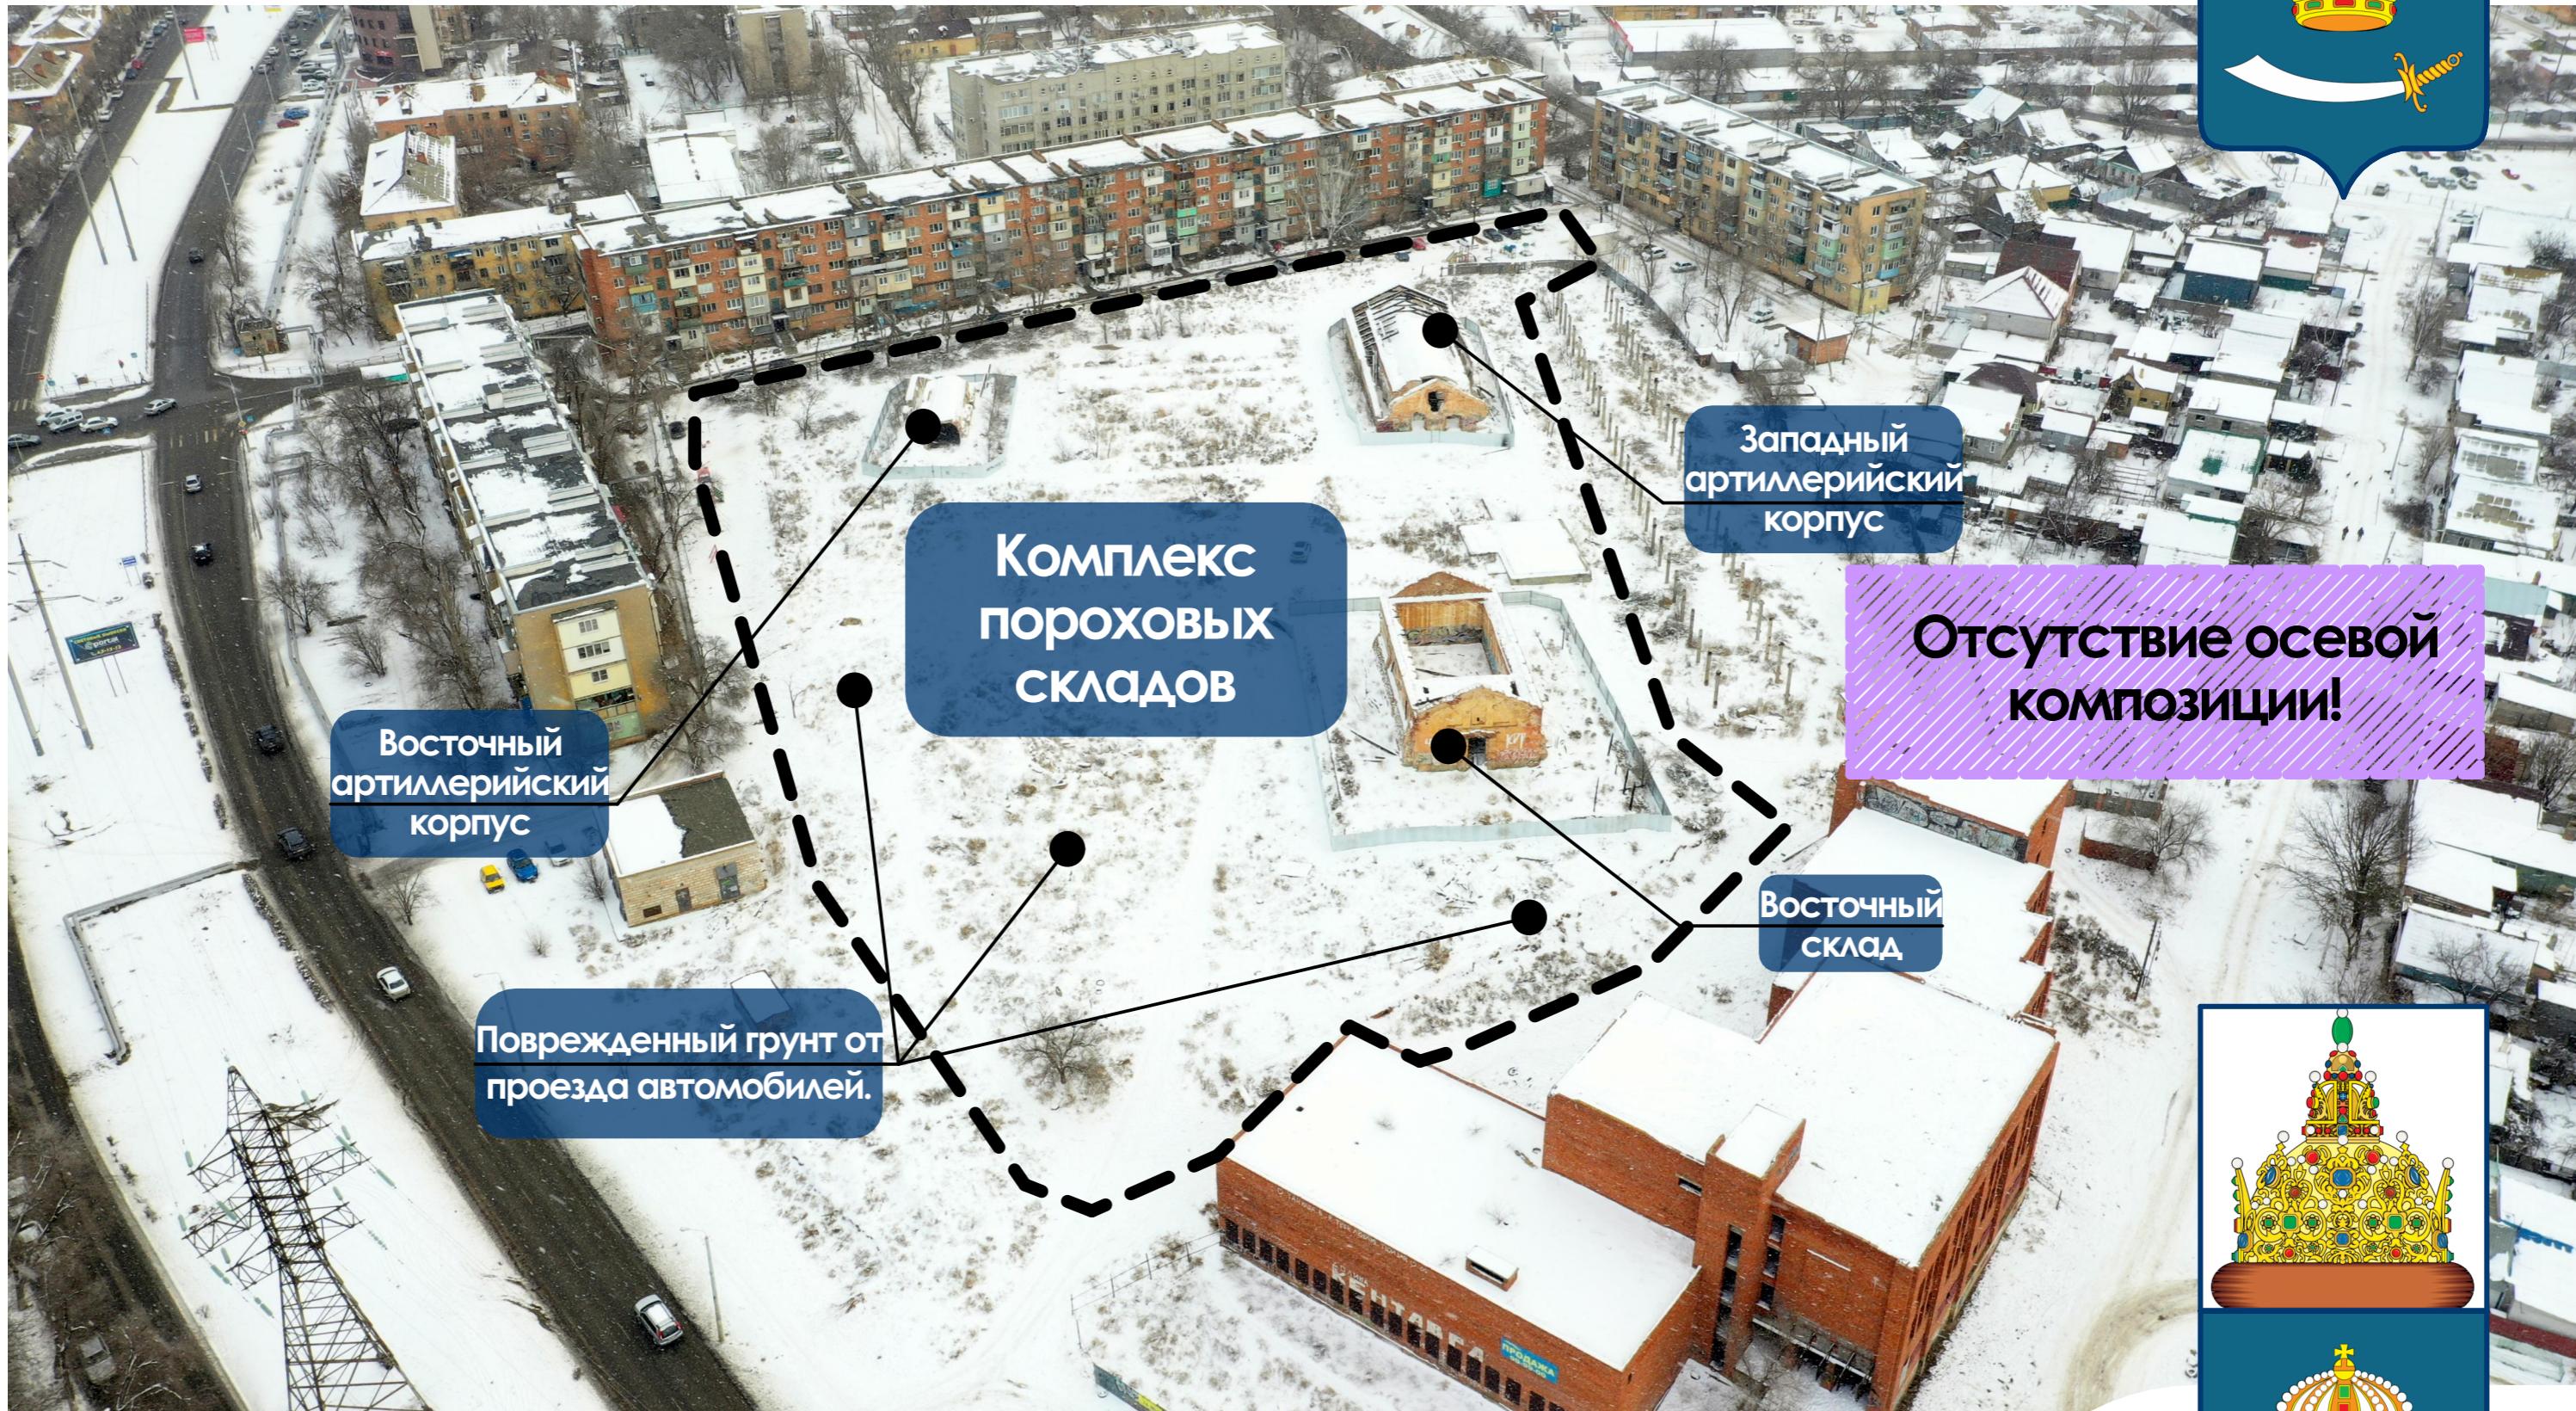






# ЭСКИЗНОЕ ПРЕДЛОЖЕНИЕ РЕСТАВРАЦИИ И ПРИСПОСОБЛЕНИЯ ОБЪЕКТОВ КУЛЬТУРНОГО НАСЛЕДИЯ «ПОРОХОВЫЕ СКЛАДЫ» ПО АДРЕСУ: УЛ.ПОРОХОВАЯ В СОВЕТСКОМ РАЙОНЕ Г.АСТРАХАНИ ПОД СОВРЕМЕННОЕ ИСПОЛЬЗОВАНИЕ





ЭСКИЗНОЕ ПРЕДЛОЖЕНИЕ РЕСТАВРАЦИИ И ПРИСПОСОБЛЕНИЯ ОБЪЕКТОВ КУЛЬТУРНОГО НАСЛЕДИЯ «ПОРОХОВЫЕ СКЛАДЫ» ПО АДРЕСУ: УЛ.ПОРОХОВАЯ В СОВЕТСКОМ РАЙОНЕ Г.АСТРАХАНИ ПОД СОВРЕМЕННОЕ ИСПОЛЬЗОВАНИЕ

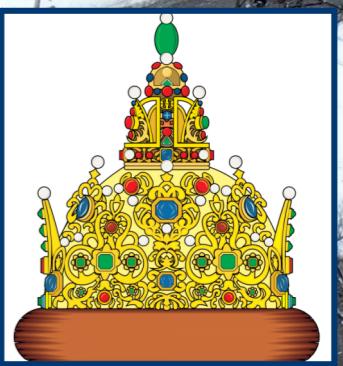



# ЭСКИЗНОЕ ПРЕДЛОЖЕНИЕ РЕСТАВРАЦИИ И ПРИСПОСОБЛЕНИЯ ОБЪЕКТОВ КУЛЬТУРНОГО НАСЛЕДИЯ «ПОРОХОВЫЕ СКЛАДЫ» ПО АДРЕСУ: УЛ.ПОРОХОВАЯ В СОВЕТСКОМ РАЙОНЕ Г.АСТРАХАНИ ПОД СОВРЕМЕННОЕ ИСПОЛЬЗОВАНИЕ

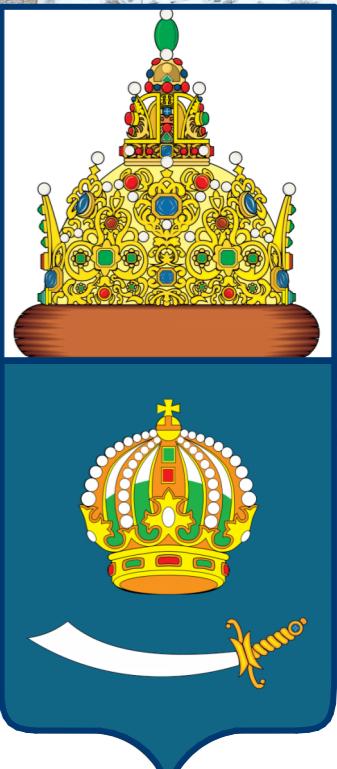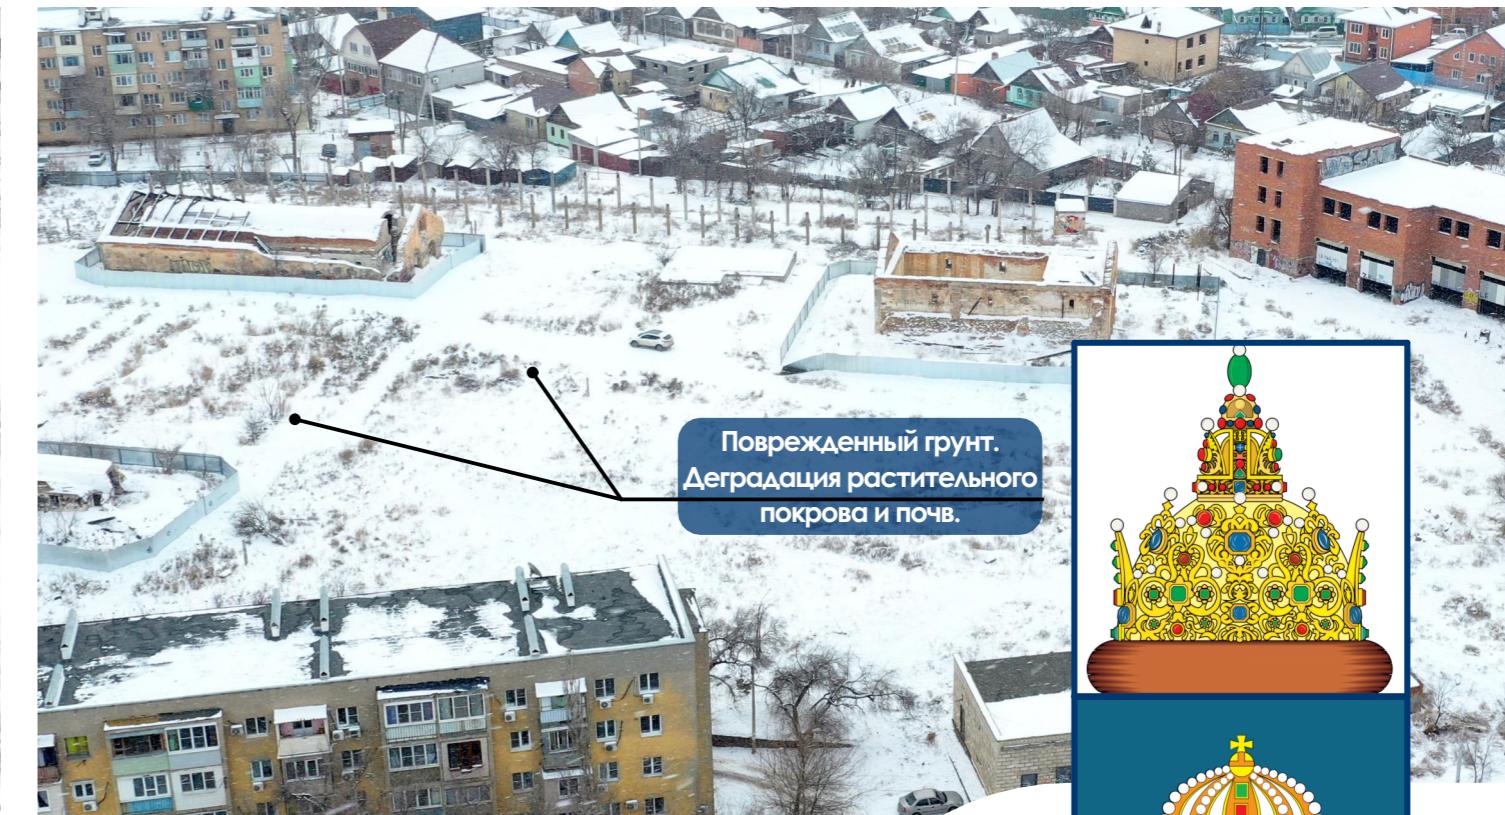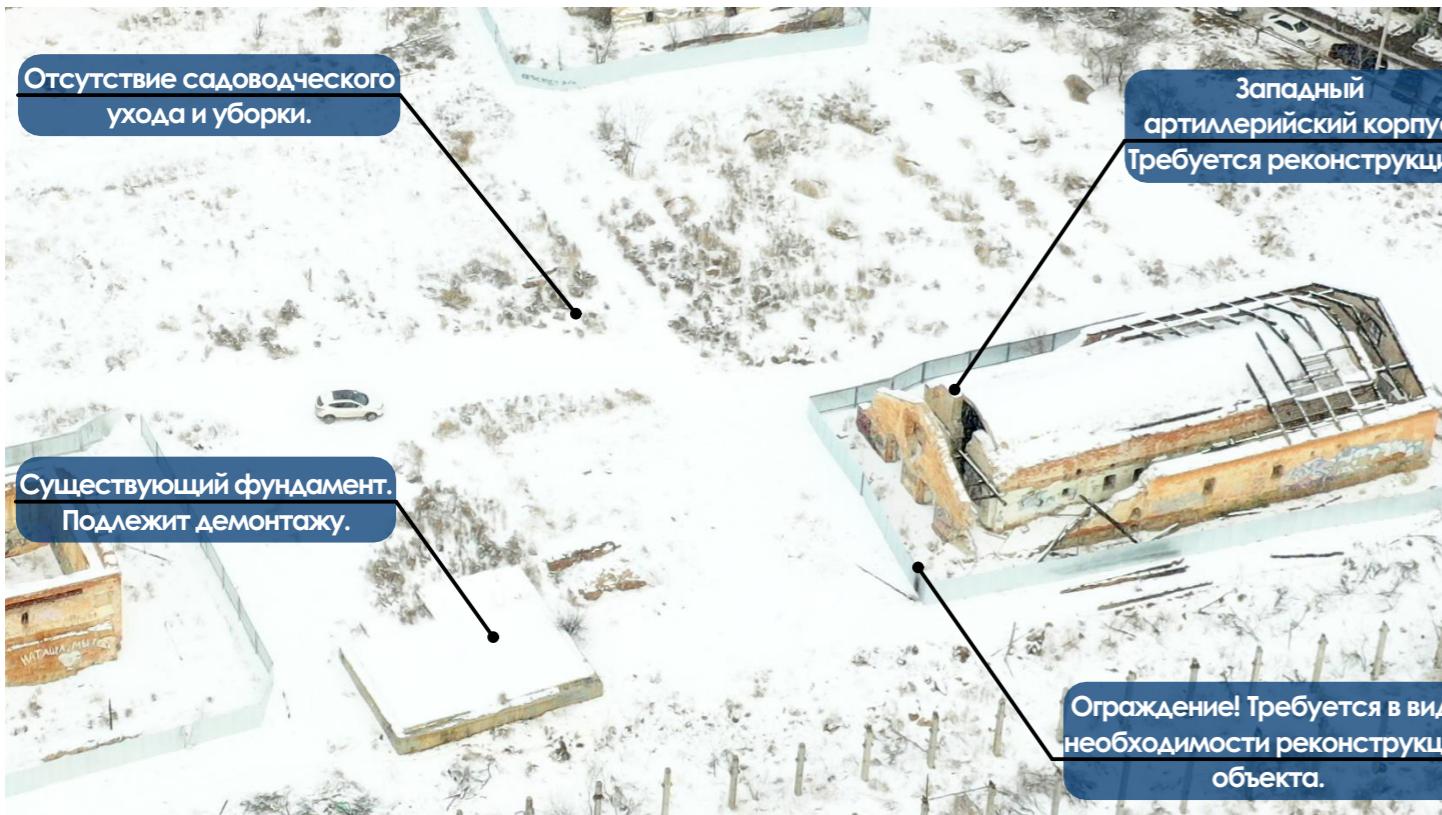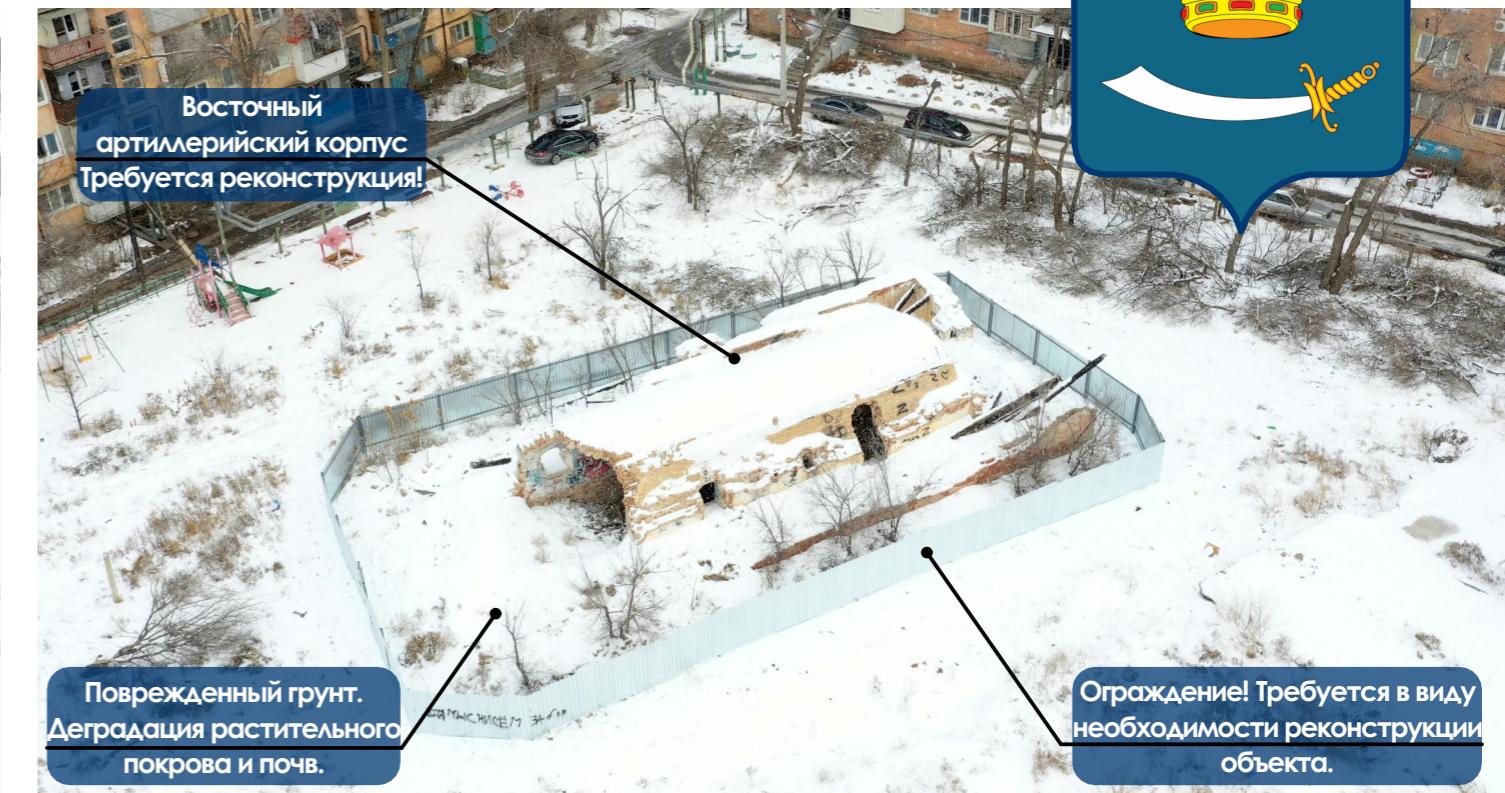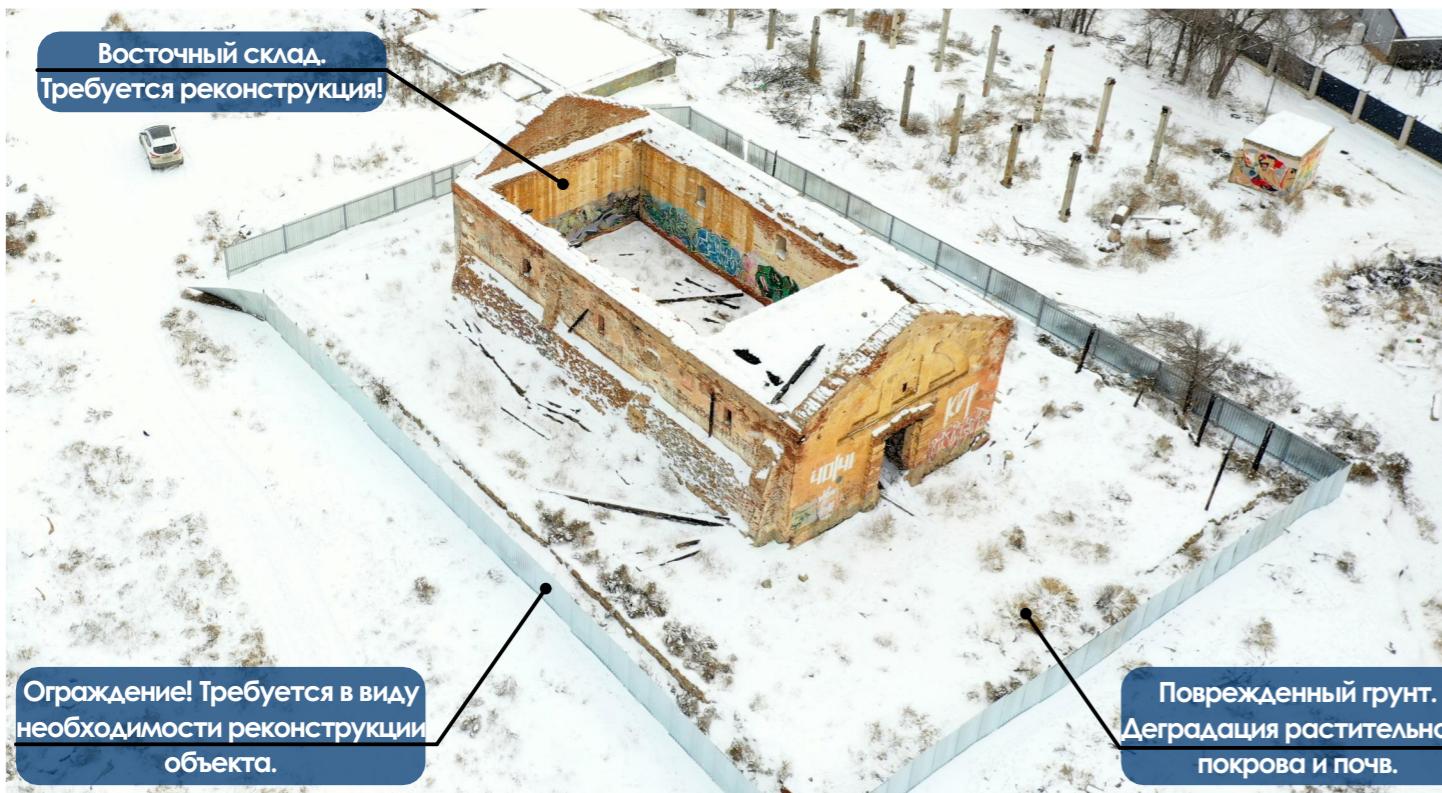

# ЭСКИЗНОЕ ПРЕДЛОЖЕНИЕ РЕСТАВРАЦИИ И ПРИСПОСОБЛЕНИЯ ОБЪЕКТОВ КУЛЬТУРНОГО НАСЛЕДИЯ «ПОРОХОВЫЕ СКЛАДЫ» ПО АДРЕСУ: УЛ.ПОРОХОВАЯ В СОВЕТСКОМ РАЙОНЕ Г.АСТРАХАНИ ПОД СОВРЕМЕННОЕ ИСПОЛЬЗОВАНИЕ

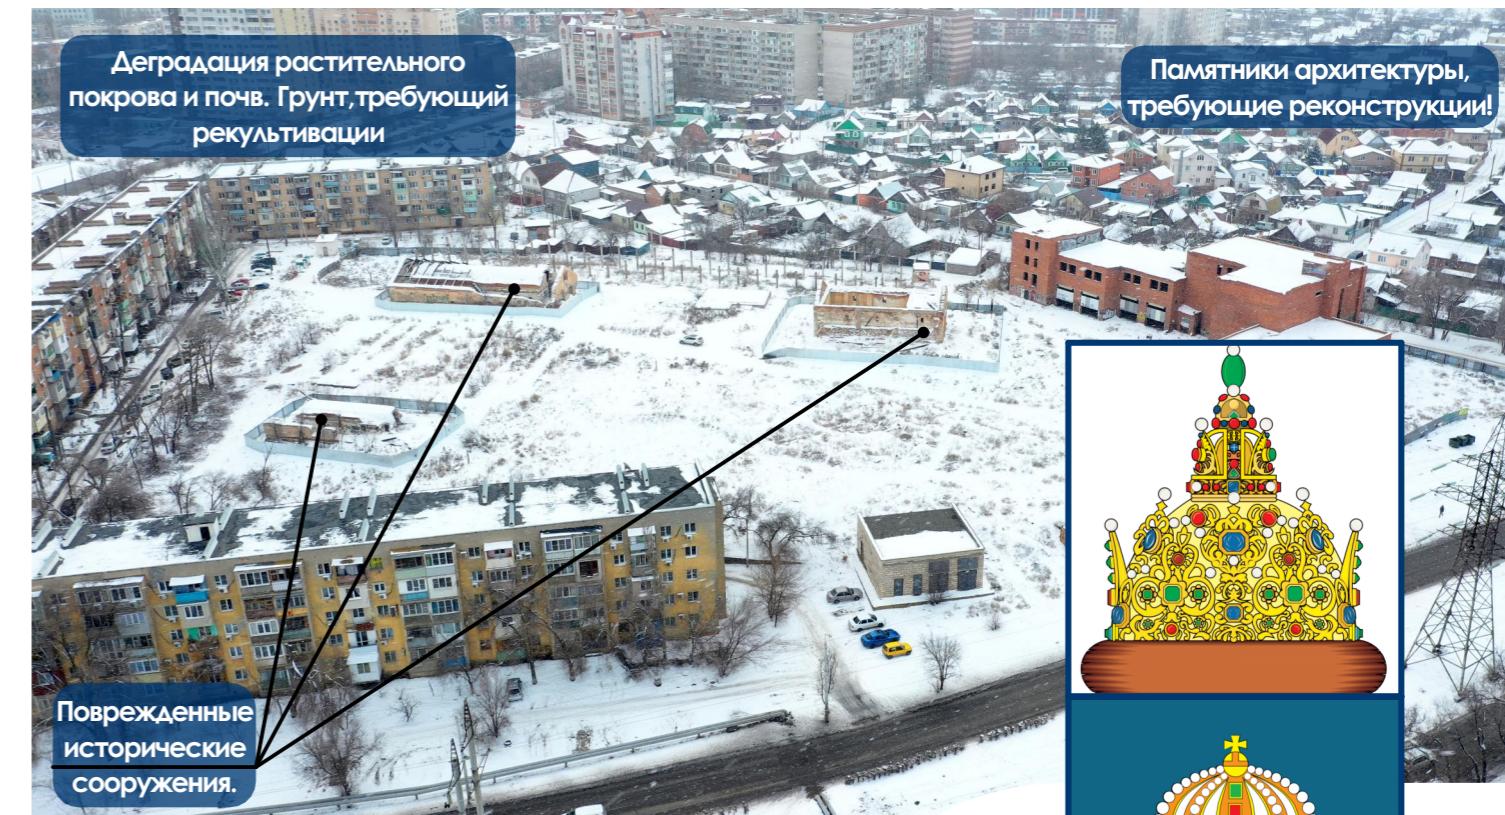
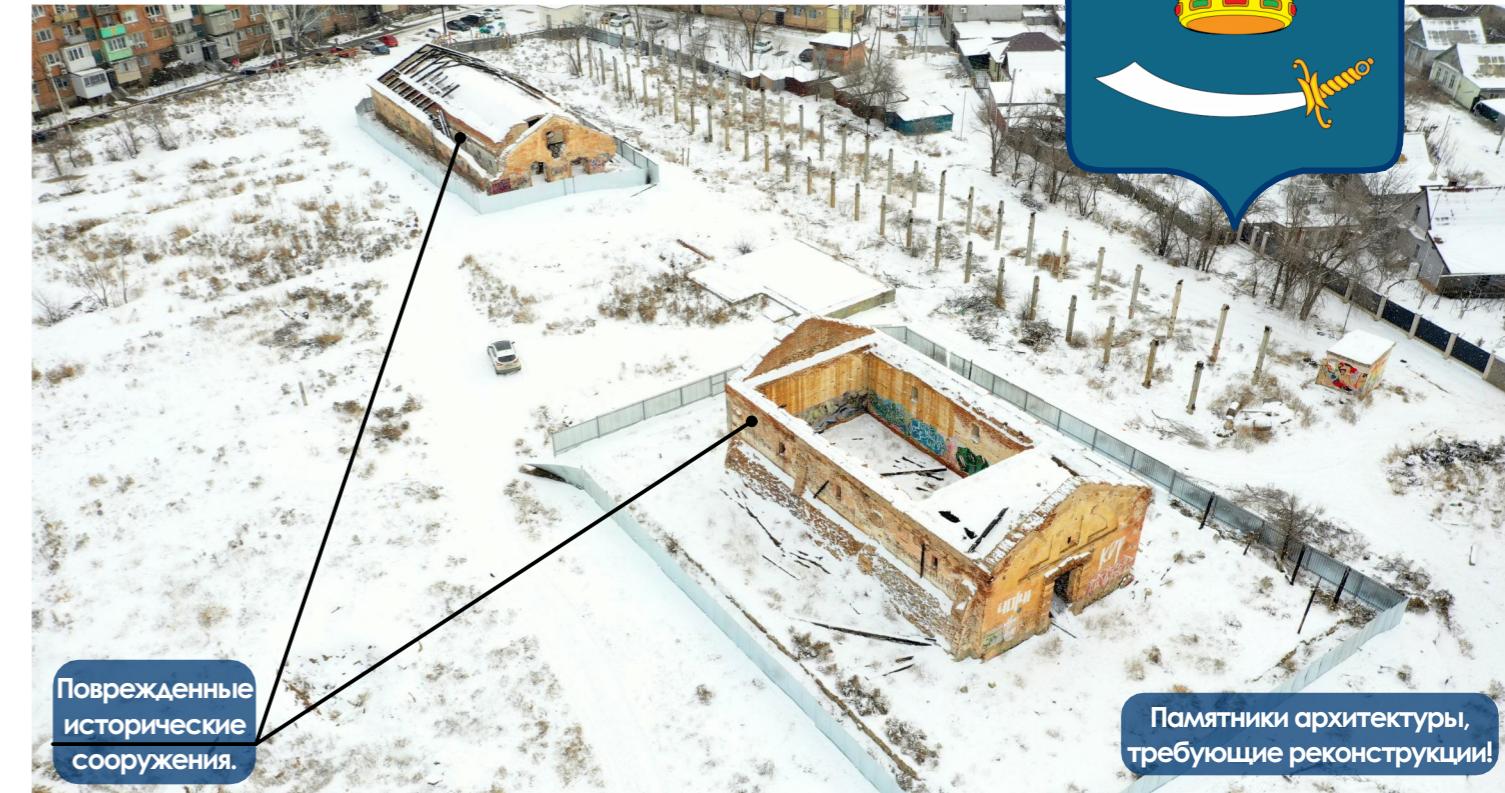


# ЭСКИЗНОЕ ПРЕДЛОЖЕНИЕ РЕСТАВРАЦИИ И ПРИСПОСОБЛЕНИЯ ОБЪЕКТОВ КУЛЬТУРНОГО НАСЛЕДИЯ «ПОРОХОВЫЕ СКЛАДЫ» ПО АДРЕСУ: УЛ.ПОРОХОВАЯ В СОВЕТСКОМ РАЙОНЕ Г.АСТРАХАНИ ПОД СОВРЕМЕННОЕ ИСПОЛЬЗОВАНИЕ

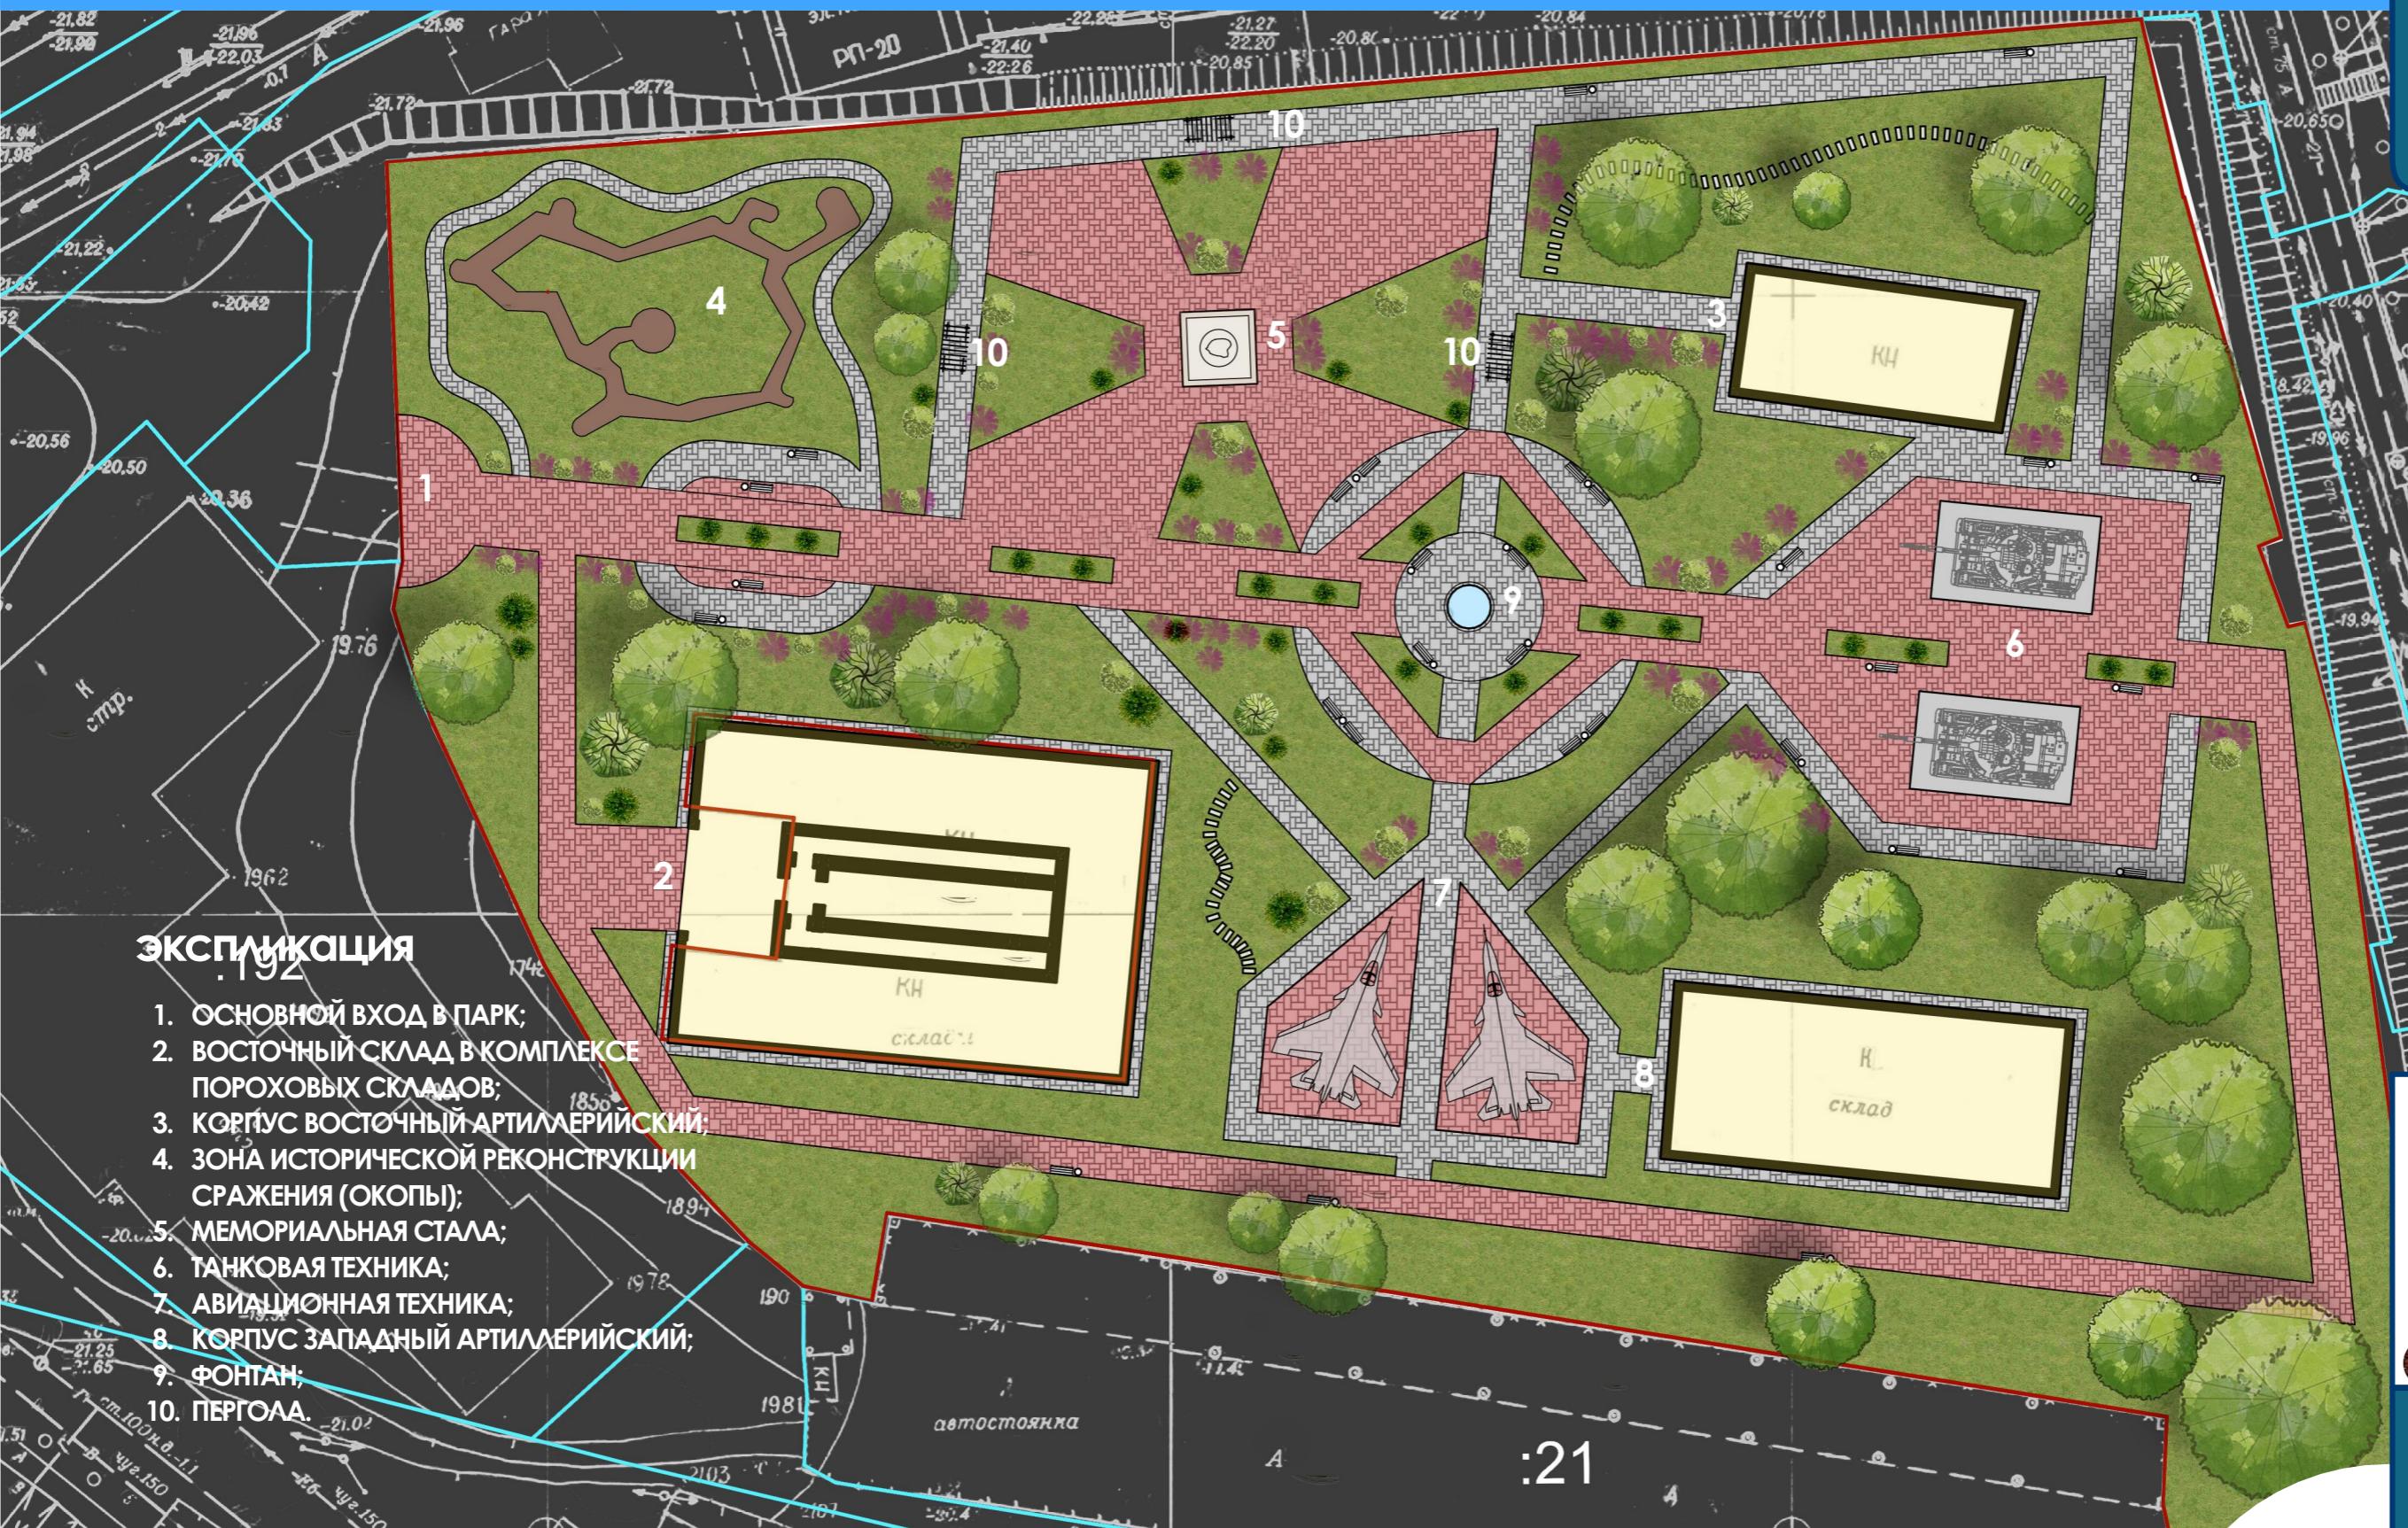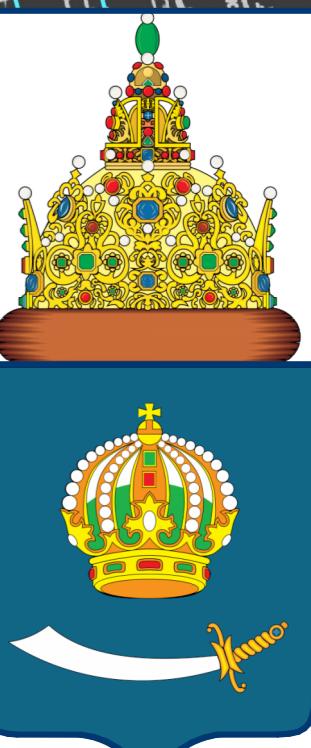

# ПЛАНИРОВОЧНАЯ ОРГАНИЗАЦИЯ ТЕРРИТОРИИ

ЭСКИЗНОЕ ПРЕДЛОЖЕНИЕ РЕСТАВРАЦИИ И ПРИСПОСОБЛЕНИЯ ОБЪЕКТОВ КУЛЬТУРНОГО НАСЛЕДИЯ «ПОРОХОВЫЕ СКЛАДЫ» ПО АДРЕСУ: УЛ.ПОРОХОВАЯ В СОВЕТСКОМ РАЙОНЕ Г.АСТРАХАНИ ПОД СОВРЕМЕННОЕ ИСПОЛЬЗОВАНИЕ

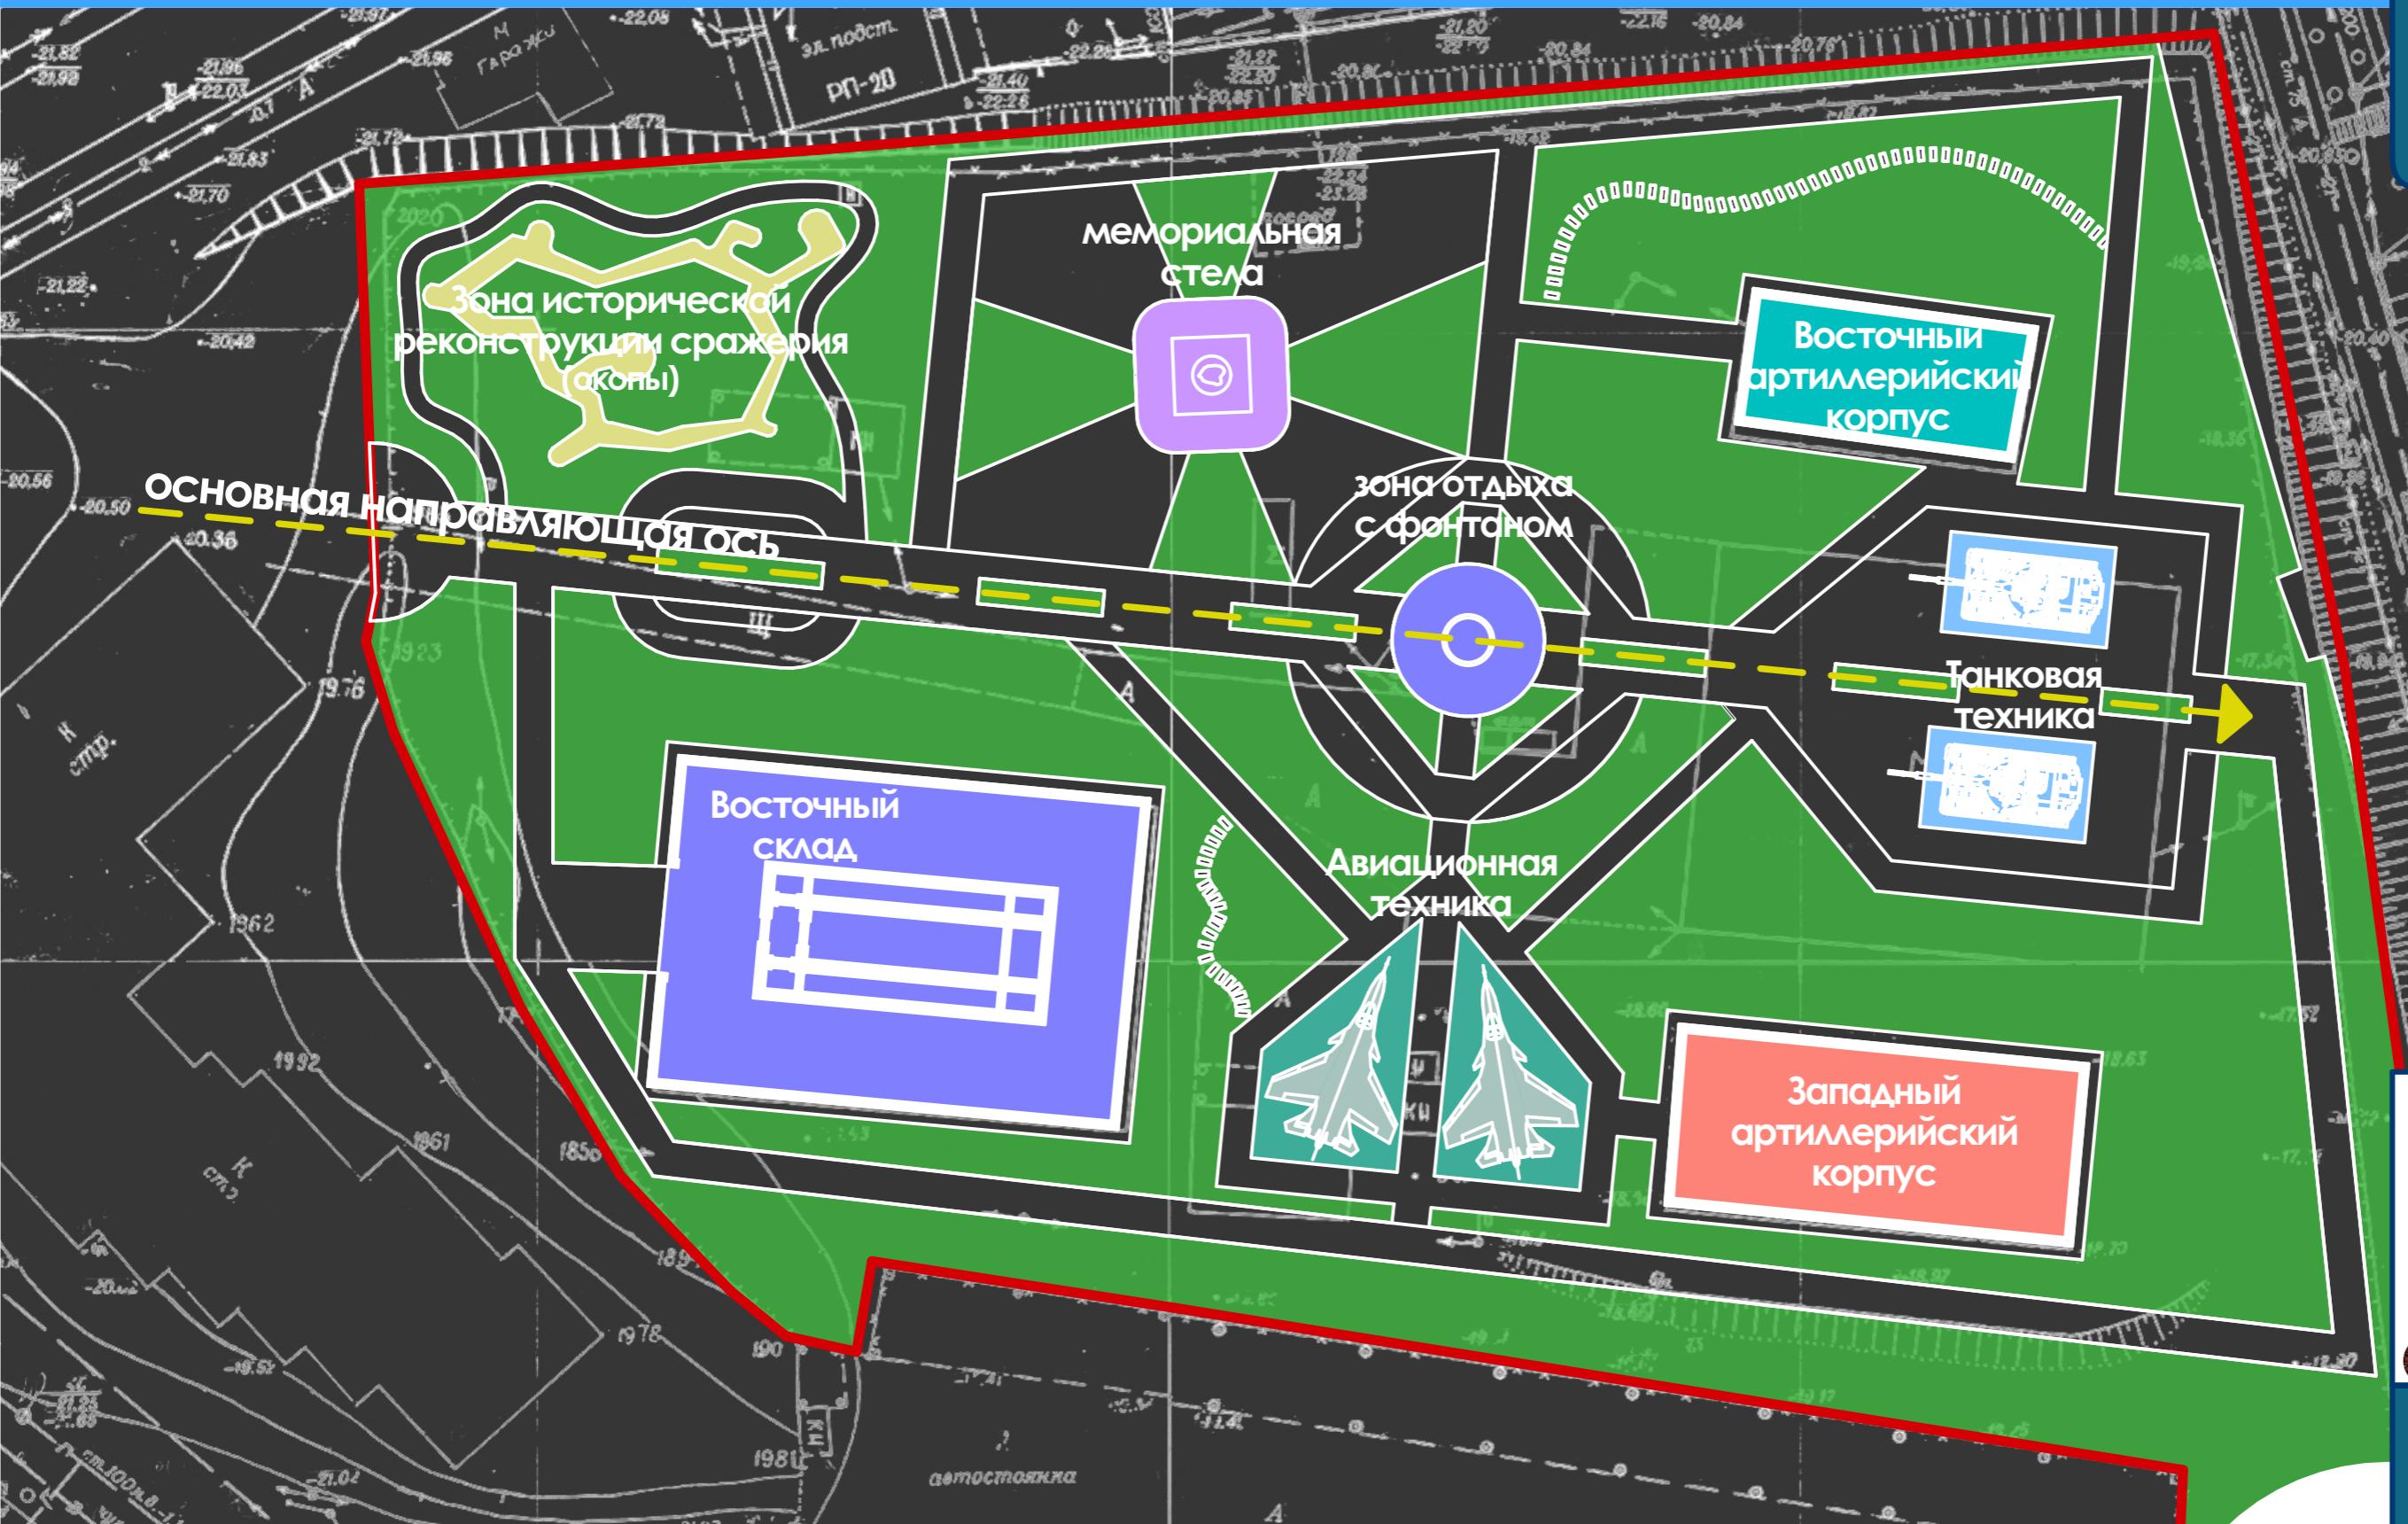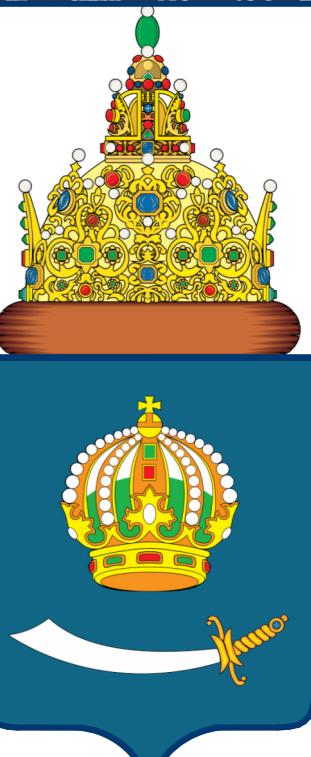

ЭСКИЗНОЕ ПРЕДЛОЖЕНИЕ РЕСТАВРАЦИИ И ПРИСПОСОБЛЕНИЯ ОБЪЕКТОВ КУЛЬТУРНОГО НАСЛЕДИЯ «ПОРОХОВЫЕ СКЛАДЫ» ПО АДРЕСУ: УЛ.ПОРОХОВАЯ В СОВЕТСКОМ РАЙОНЕ Г.АСТРАХАНИ ПОД СОВРЕМЕННОЕ ИСПОЛЬЗОВАНИЕ



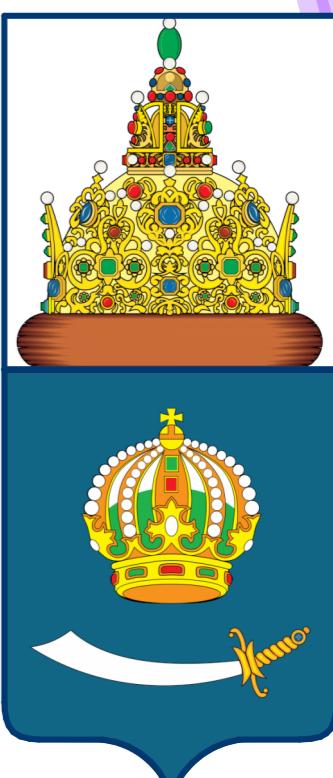


СХЕМА ОСНОВНЫХ ПЕШЕХОДНЫХ НАПРАВЛЕНИЙ

# ЭСКИЗНОЕ ПРЕДЛОЖЕНИЕ РЕСТАВРАЦИИ И ПРИСПОСОБЛЕНИЯ ОБЪЕКТОВ КУЛЬТУРНОГО НАСЛЕДИЯ «ПОРОХОВЫЕ СКЛАДЫ» ПО АДРЕСУ: УЛ.ПОРОХОВАЯ В СОВЕТСКОМ РАЙОНЕ Г.АСТРАХАНИ ПОД СОВРЕМЕННОЕ ИСПОЛЬЗОВАНИЕ

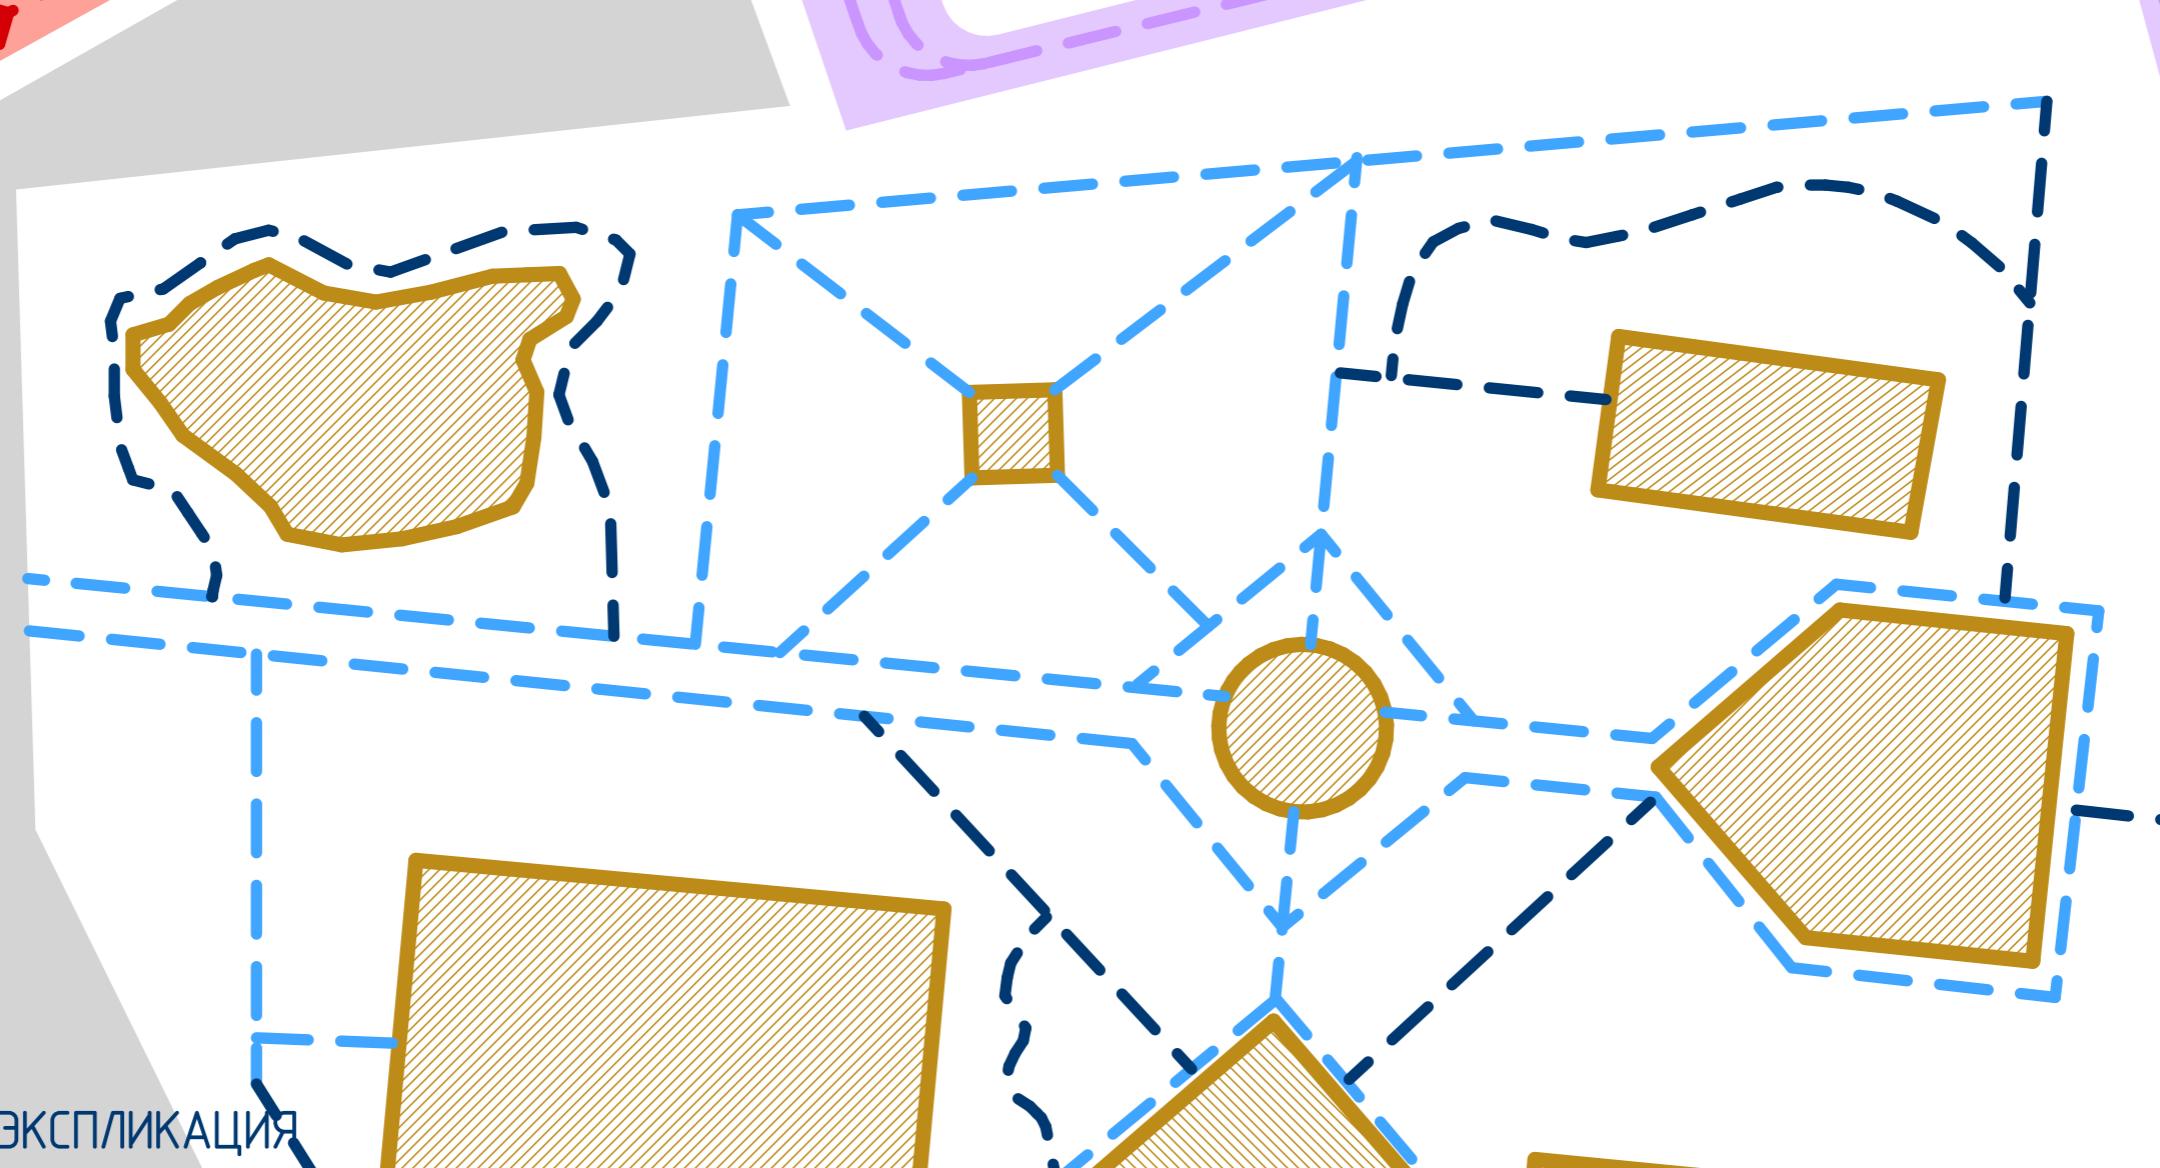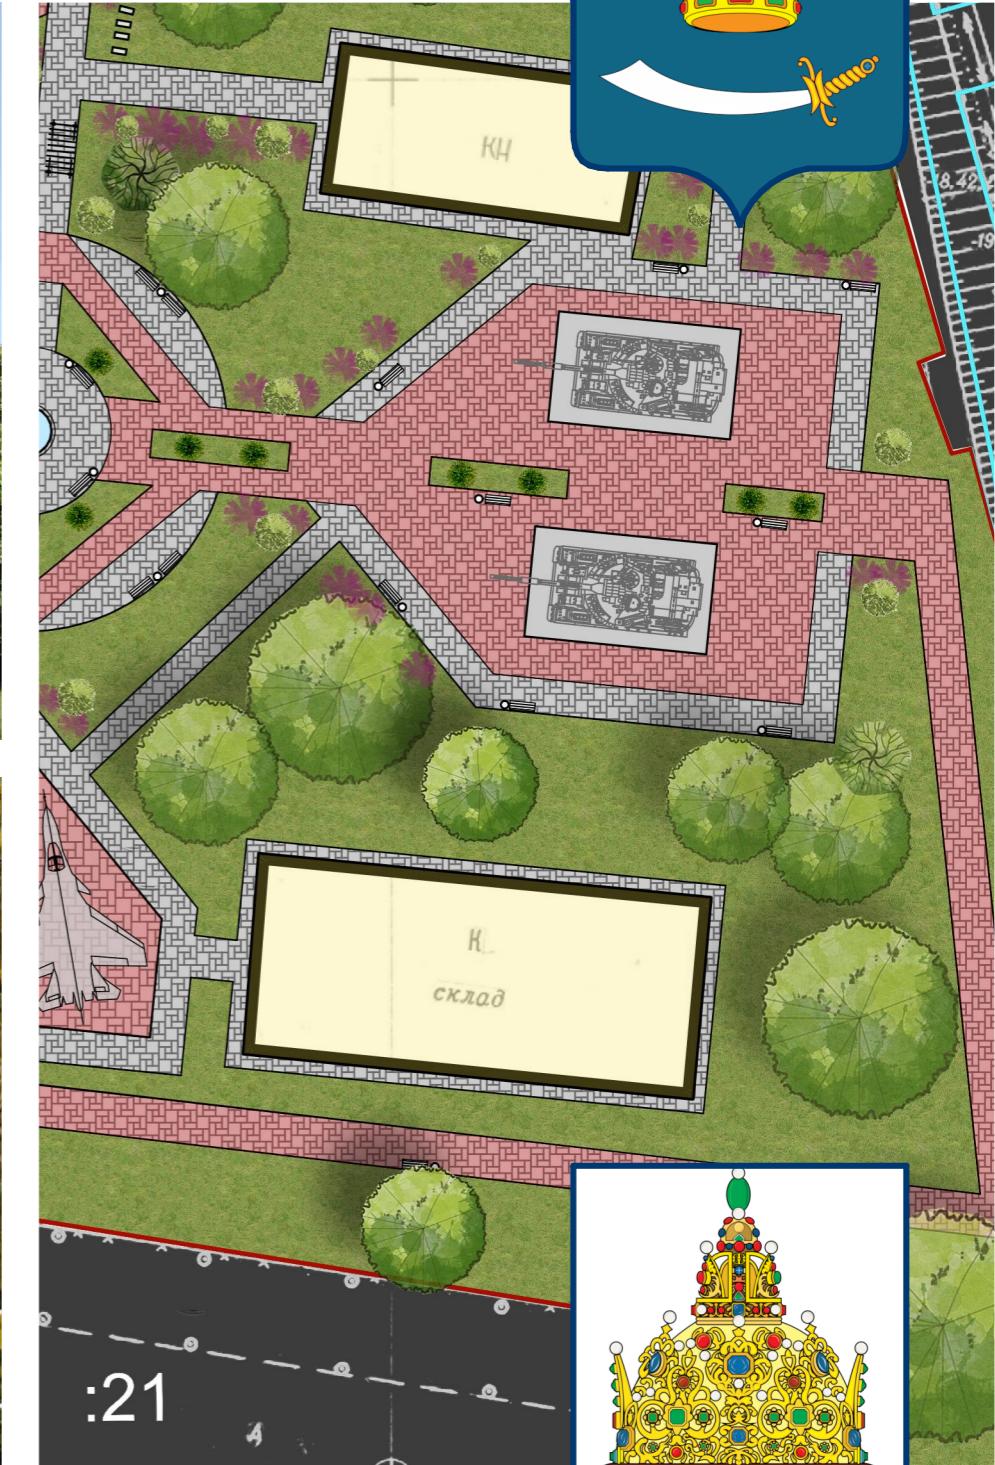



Дерево устойчиво к соляному туману и сильным морским ветрам, а также кратковременному затоплению и - на плодородных почвах - к периодам засухи. Сорт 'Саммит' хорошо закрепляется в грунте благодаря сильному стержневому корню.

ЯСЕНЬ ПЕНСИЛЬВАНСКИЙ "САММИТ"

# ЭСКИЗНОЕ ПРЕДЛОЖЕНИЕ РЕСТАВРАЦИИ И ПРИСПОСОБЛЕНИЯ ОБЪЕКТОВ КУЛЬТУРНОГО НАСЛЕДИЯ «ПОРОХОВЫЕ СКЛАДЫ» ПО АДРЕСУ: УЛ.ПОРОХОВАЯ В СОВЕТСКОМ РАЙОНЕ Г.АСТРАХАНИ ПОД СОВРЕМЕННОЕ ИСПОЛЬЗОВАНИЕ




Гибридный клен сорта красного и клена сахаристого. Он вобрал в себя все лучшее. Это прочную структуру, привлекательную форму и эффектный осенний цвет листвьев от красного клена, а выносливость и быстрый рост от серебристого.

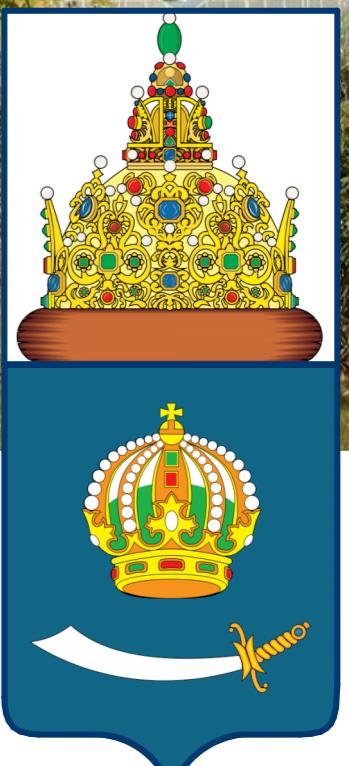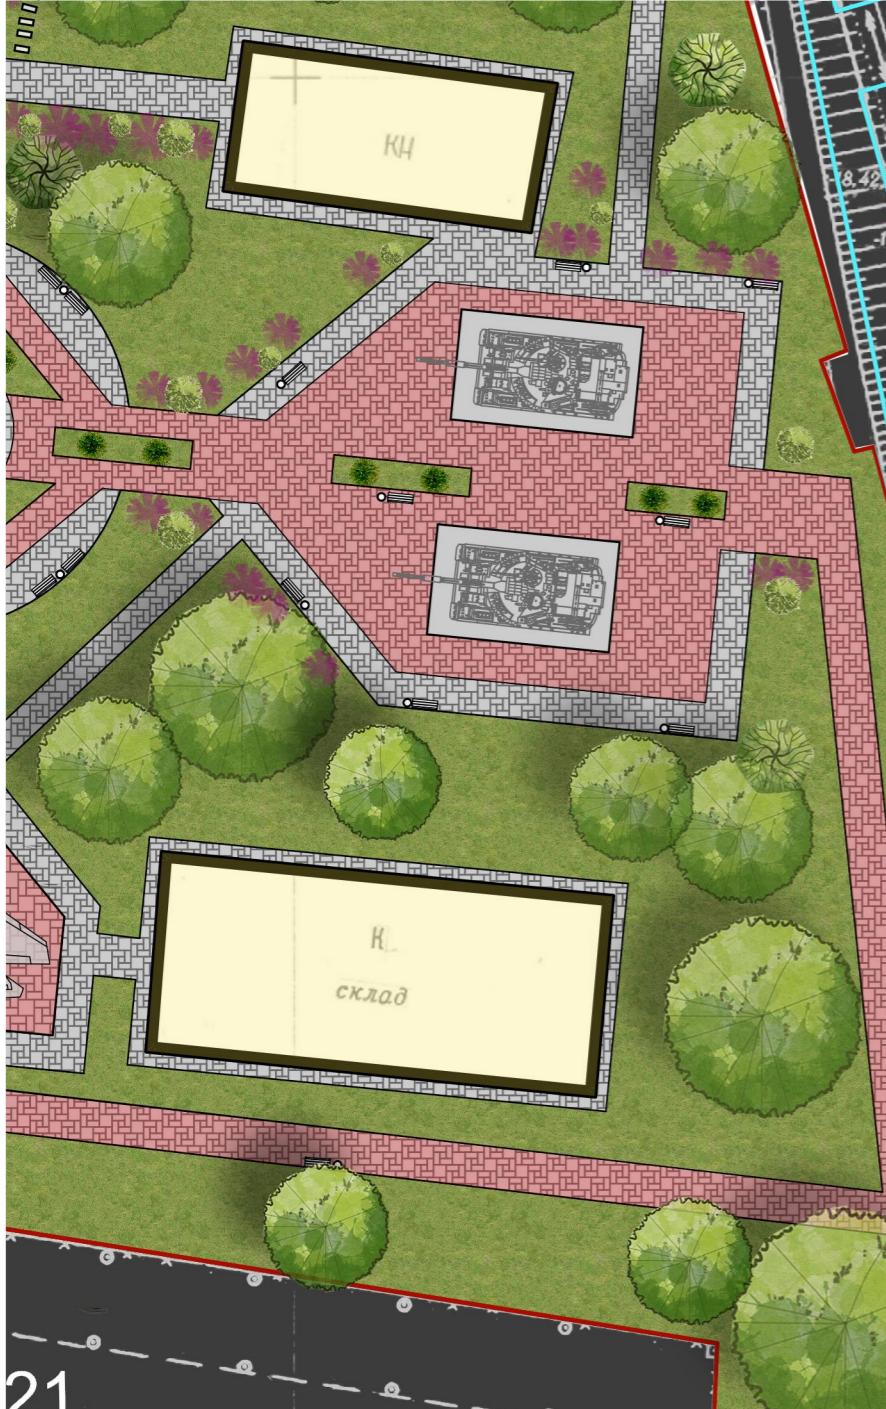

# ЭСКИЗНОЕ ПРЕДЛОЖЕНИЕ РЕСТАВРАЦИИ И ПРИСПОСОБЛЕНИЯ ОБЪЕКТОВ КУЛЬТУРНОГО НАСЛЕДИЯ «ПОРОХОВЫЕ СКЛАДЫ» ПО АДРЕСУ: УЛ.ПОРОХОВАЯ В СОВЕТСКОМ РАЙОНЕ Г.АСТРАХАНИ ПОД СОВРЕМЕННОЕ ИСПОЛЬЗОВАНИЕ





Вечнозеленое хвойное растение – можжевельник «Блю эрроу», представляет собой эффектное дополнение к ландшафту дачного или приусадебного участка. Растение обладает прекрасными декоративными характеристиками, имеет интересную форму кроны и хорошо приживается в условиях североевропейского климата. Скальный декоративный можжевельник «Блю эрроу» или «голубая стрела» в полной мере оправдывает свое название. Этот вид растения относится к категории декоративных хвойников с коротким штамбом. Ветви растут практически от основания дерева, форма его считается колоновидной, но узкой. Средняя высота дерева к 10 годам – 2,5-3 м при диаметре кроны не более 0,5 м.

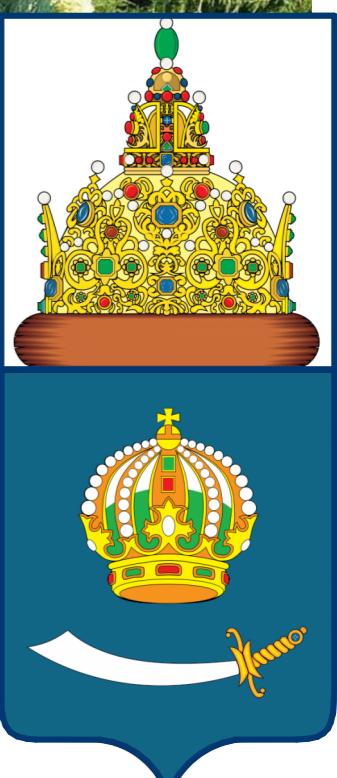

# ЭСКИЗНОЕ ПРЕДЛОЖЕНИЕ РЕСТАВРАЦИИ И ПРИСПОСОБЛЕНИЯ ОБЪЕКТОВ КУЛЬТУРНОГО НАСЛЕДИЯ «ПОРОХОВЫЕ СКЛАДЫ» ПО АДРЕСУ: УЛ.ПОРОХОВАЯ В СОВЕТСКОМ РАЙОНЕ Г.АСТРАХАНИ ПОД СОВРЕМЕННОЕ ИСПОЛЬЗОВАНИЕ





Дерен белый очень любят ландшафтные дизайнеры, за его свойство прекрасно переносить стрижку, из него легко сформировать шарик, куб и другие формы. Он будет аккуратно смотреться в композиции, не будет никуда расползаться.

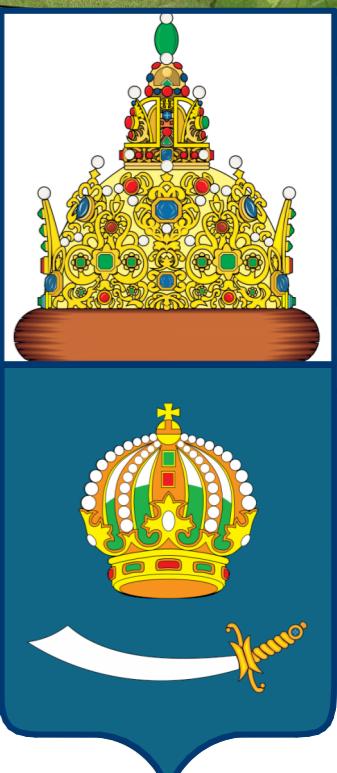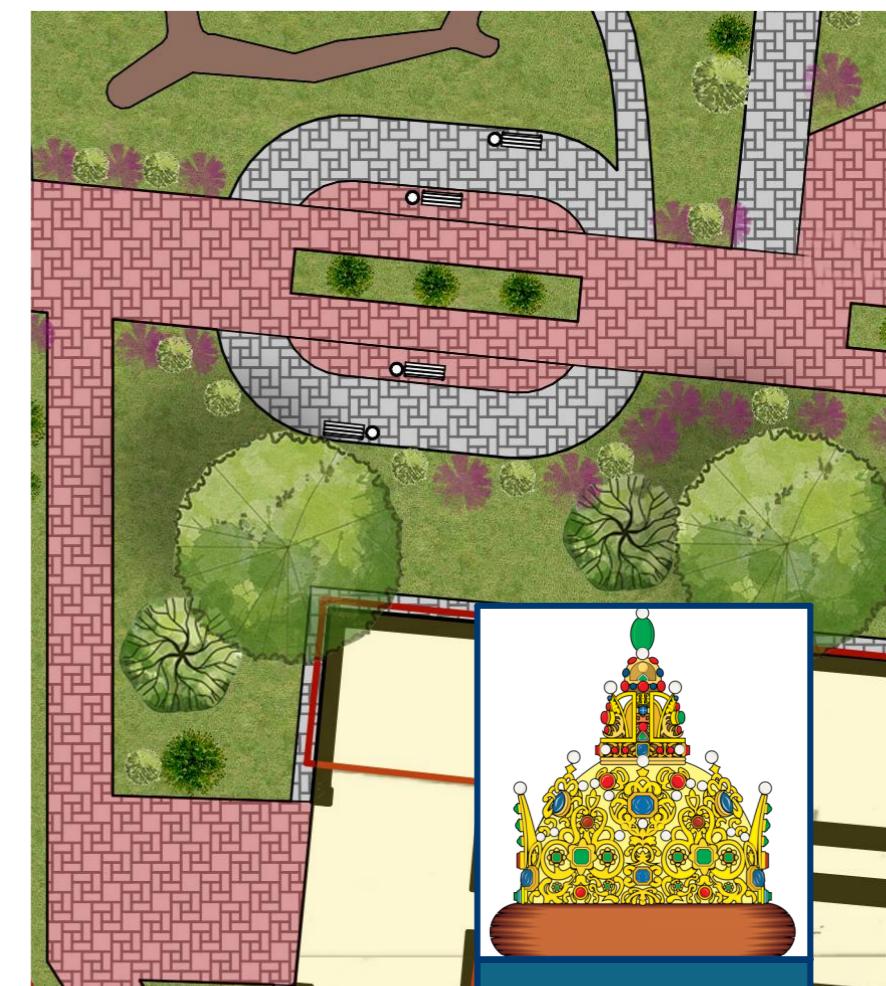

# ЭСКИЗНОЕ ПРЕДЛОЖЕНИЕ РЕСТАВРАЦИИ И ПРИСПОСОБЛЕНИЯ ОБЪЕКТОВ КУЛЬТУРНОГО НАСЛЕДИЯ «ПОРОХОВЫЕ СКЛАДЫ» ПО АДРЕСУ: УЛ.ПОРОХОВАЯ В СОВЕТСКОМ РАЙОНЕ Г.АСТРАХАНИ ПОД СОВРЕМЕННОЕ ИСПОЛЬЗОВАНИЕ





Спирея японская – самый распространенный и востребованный в ландшафтном дизайне вид рода. Главная причина этого в том, что растение сохраняет декоративность в течение всего вегетационного периода. Кроме того, спирея японская неприхотлива, лояльна к другим растениям, хорошо переносит обрезку и подходит для создания разного рода композиций.

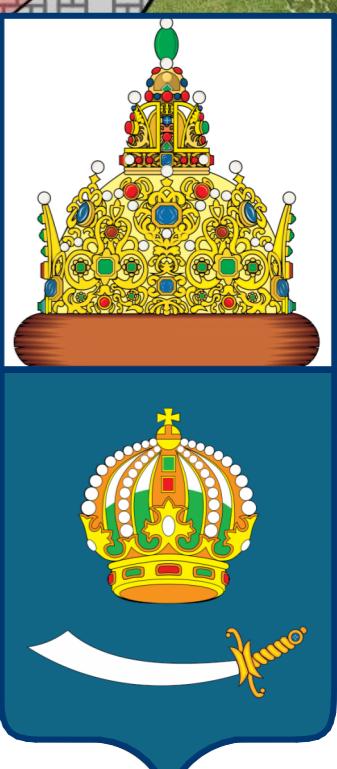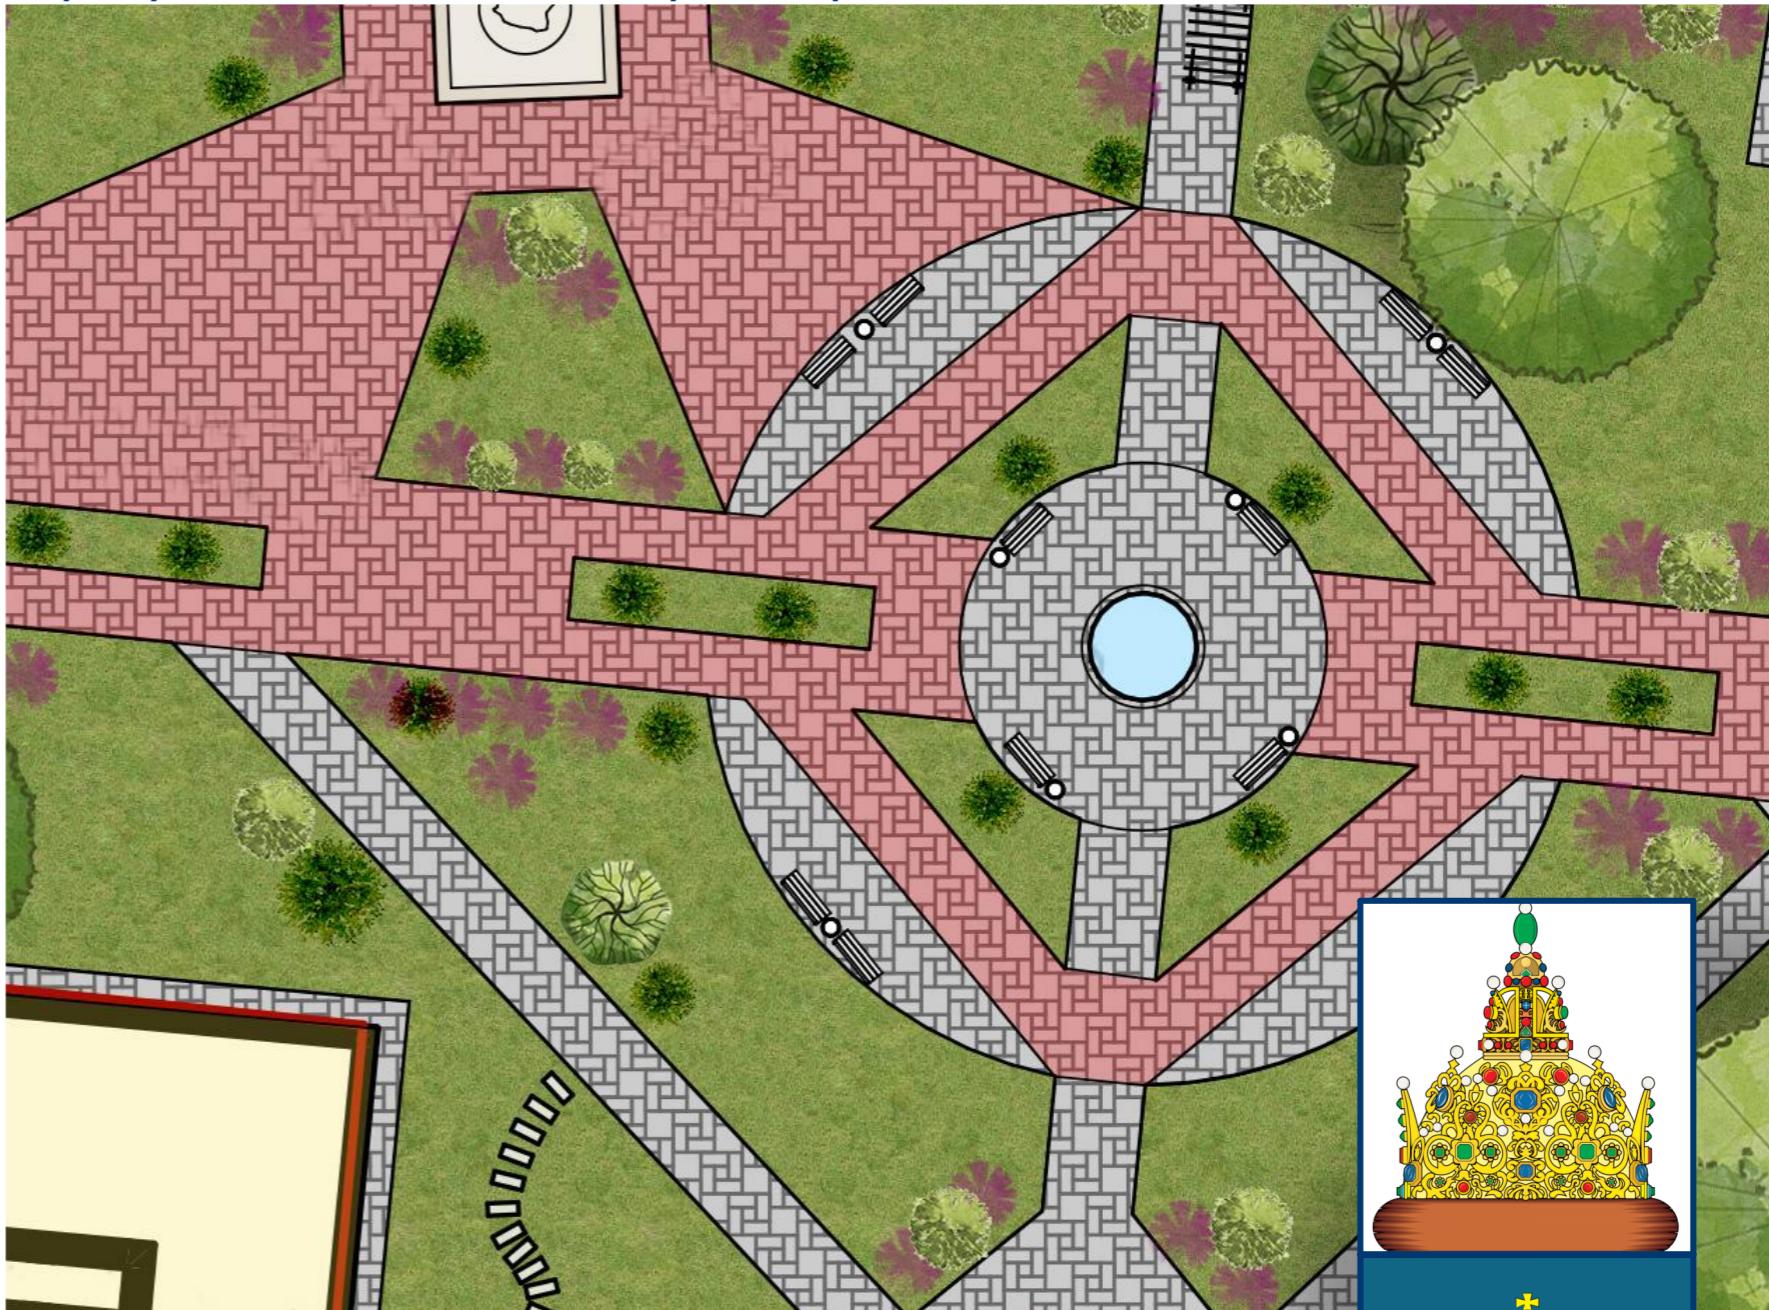



# ЭСКИЗНОЕ ПРЕДЛОЖЕНИЕ РЕСТАВРАЦИИ И ПРИСПОСОБЛЕНИЯ ОБЪЕКТОВ КУЛЬТУРНОГО НАСЛЕДИЯ «ПОРОХОВЫЕ СКЛАДЫ» ПО АДРЕСУ: УЛ.ПОРОХОВАЯ В СОВЕТСКОМ РАЙОНЕ Г.АСТРАХАНИ ПОД СОВРЕМЕННОЕ ИСПОЛЬЗОВАНИЕ



Центром композиции является бронзовый рельеф, символизирующий знамя Победы. На рельефе изображён собирательный образ командира советской армии, ведущего солдат в атаку. Рельеф вмонтирован в динамичную форму, выполненную из бетона и облицованную серым гранитом. Он опирается на постамент, облицованный красным гранитом, цвет которого указывает на многочисленные жертвы, принесенные советским народом во имя Победы.

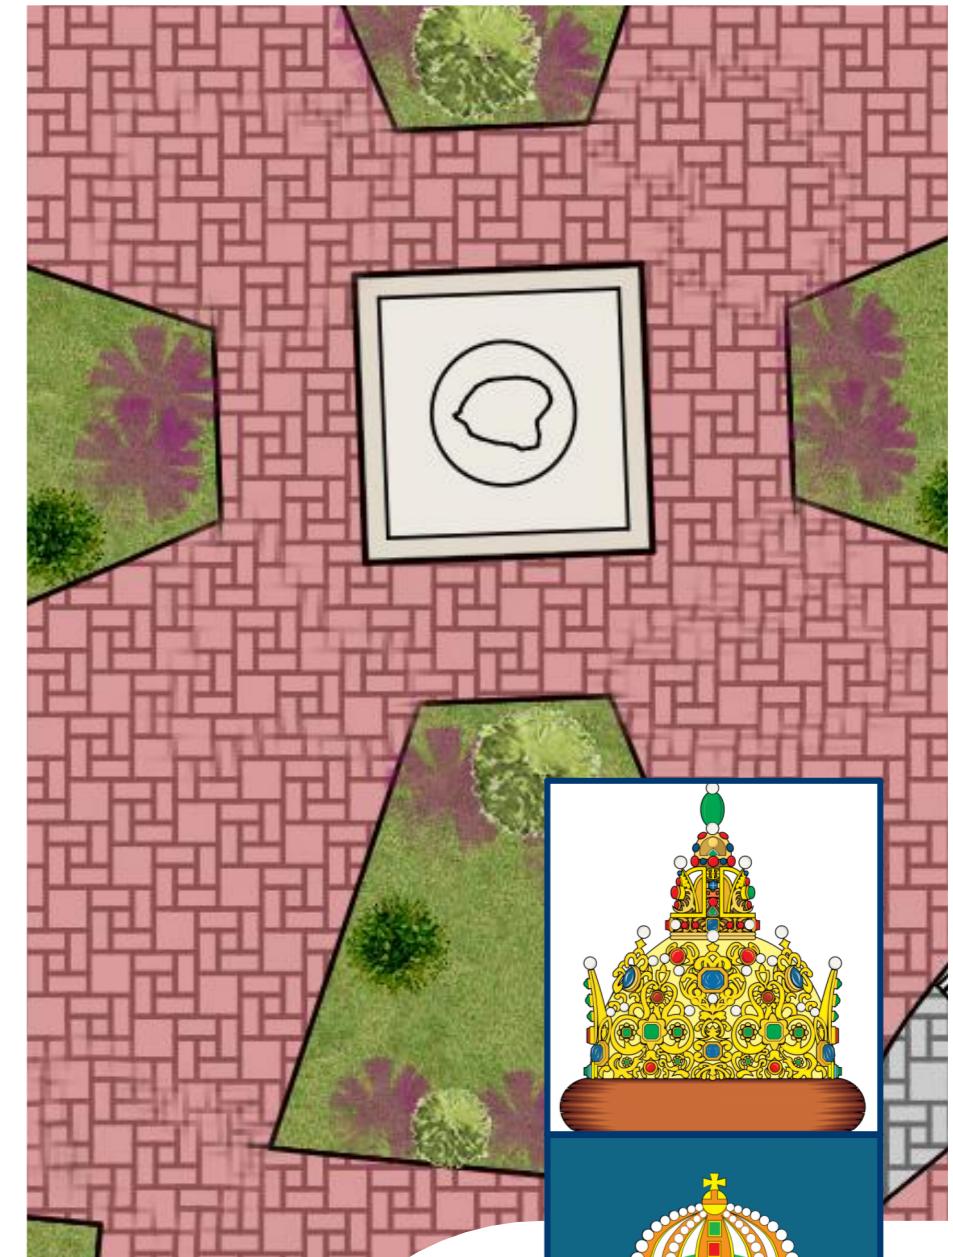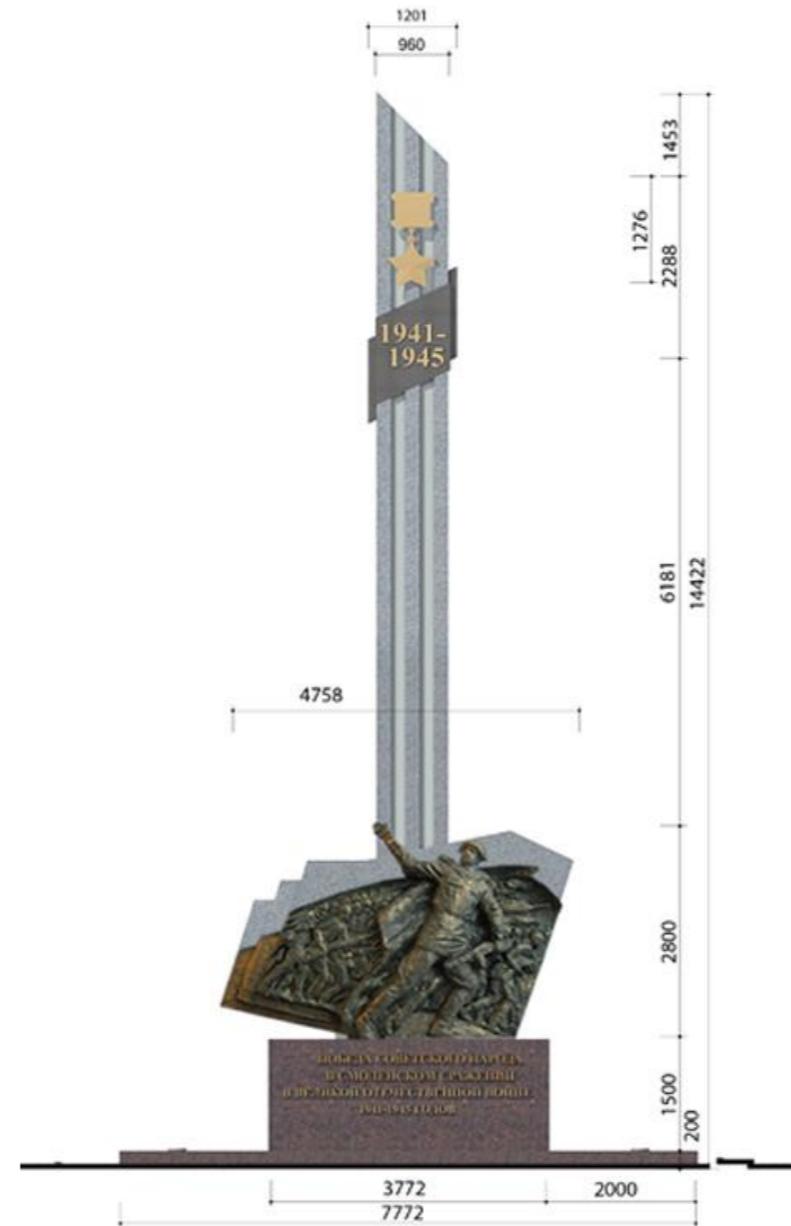



# ЭСКИЗНОЕ ПРЕДЛОЖЕНИЕ РЕСТАВРАЦИИ И ПРИСПОСОБЛЕНИЯ ОБЪЕКТОВ КУЛЬТУРНОГО НАСЛЕДИЯ «ПОРОХОВЫЕ СКЛАДЫ» ПО АДРЕСУ: УЛ.ПОРОХОВАЯ В СОВЕТСКОМ РАЙОНЕ Г.АСТРАХАНИ ПОД СОВРЕМЕННОЕ ИСПОЛЬЗОВАНИЕ

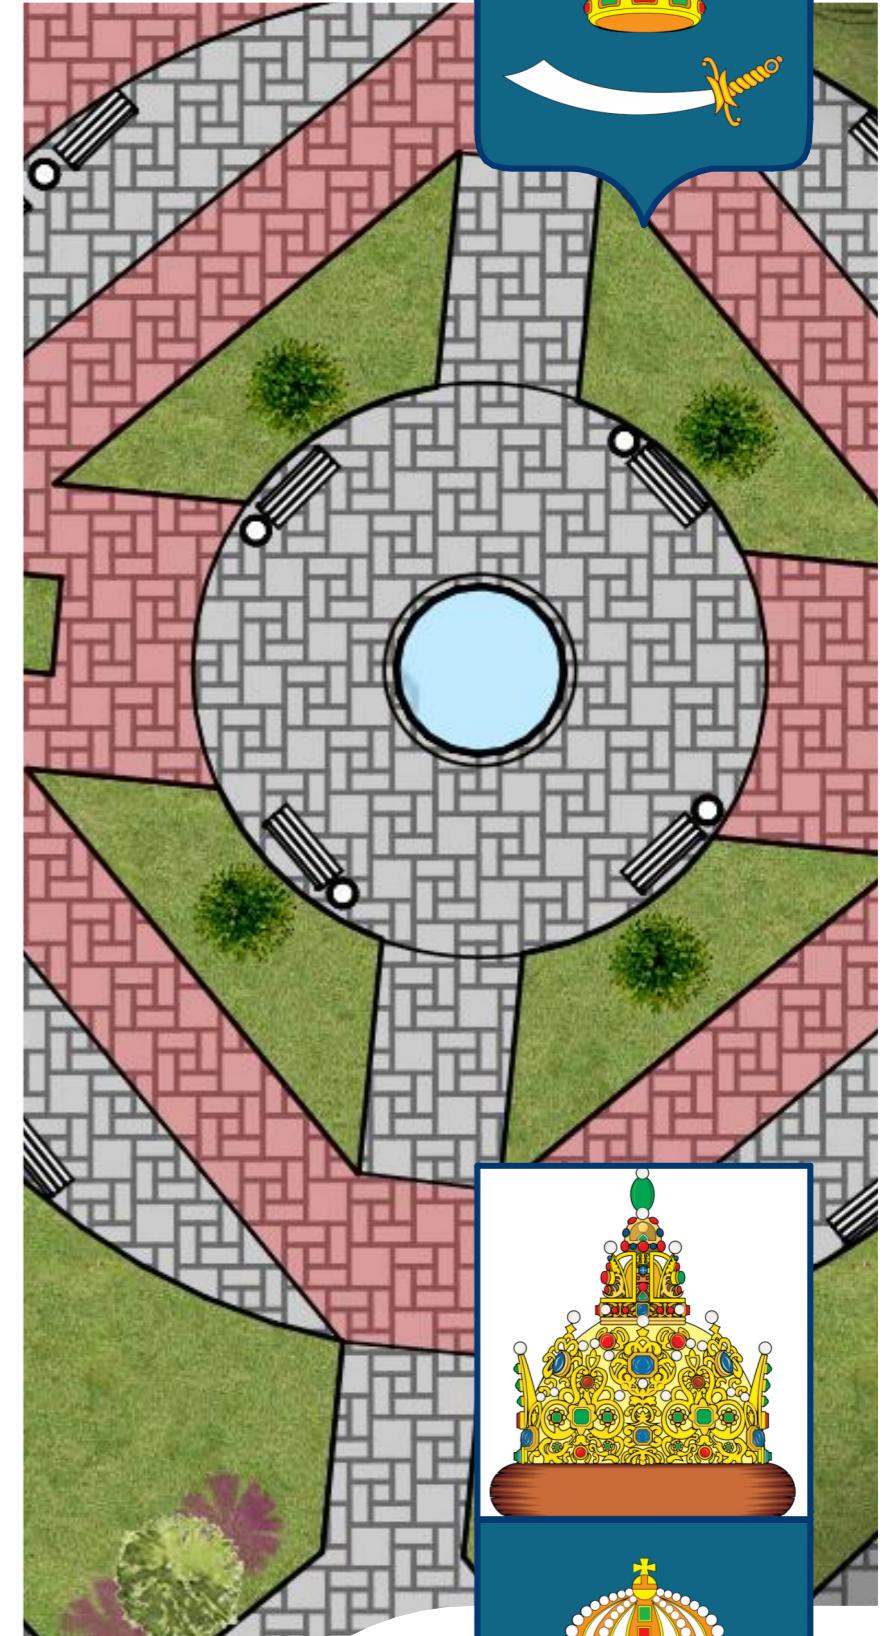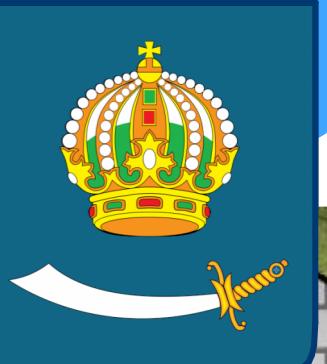


Фонтан – зрелицное и любимое всеми устройство. Идея рождения задумки о круглом фонтане была достаточно проста. Казалось бы, это одна из самых простых форм, которую может представлять собой фонтан. Тем не менее, подобные фонтаны обладают поразительной красотой. Сочетая в себе «простую» форму и различные эффекты, такой тип фонтанов по праву занимает почетное место в перечне одних из самых выдающихся сооружений человечества всех времен и периодов. Круглые фонтаны, безусловно, являются предметами искусства, подчеркивающие красоту и значимость городов и мест, где они расположены.




ЭСКИЗНОЕ ПРЕДЛОЖЕНИЕ РЕСТАВРАЦИИ И ПРИСПОСОБЛЕНИЯ ОБЪЕКТОВ КУЛЬТУРНОГО НАСЛЕДИЯ «ПОРОХОВЫЕ СКЛАДЫ» ПО АДРЕСУ: УЛ.ПОРОХОВАЯ В СОВЕТСКОМ РАЙОНЕ Г.АСТРАХАНИ ПОД СОВРЕМЕННОЕ ИСПОЛЬЗОВАНИЕ

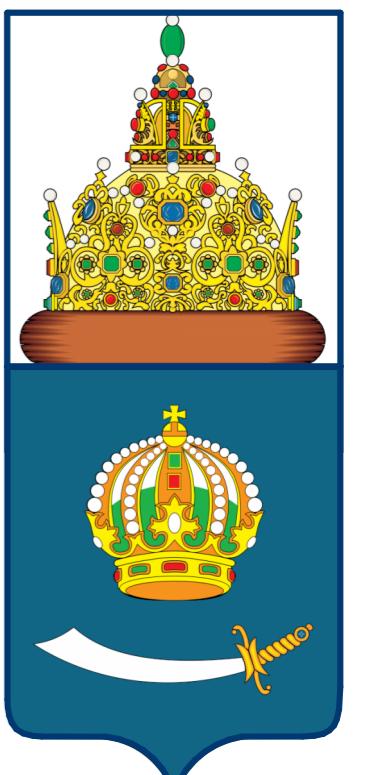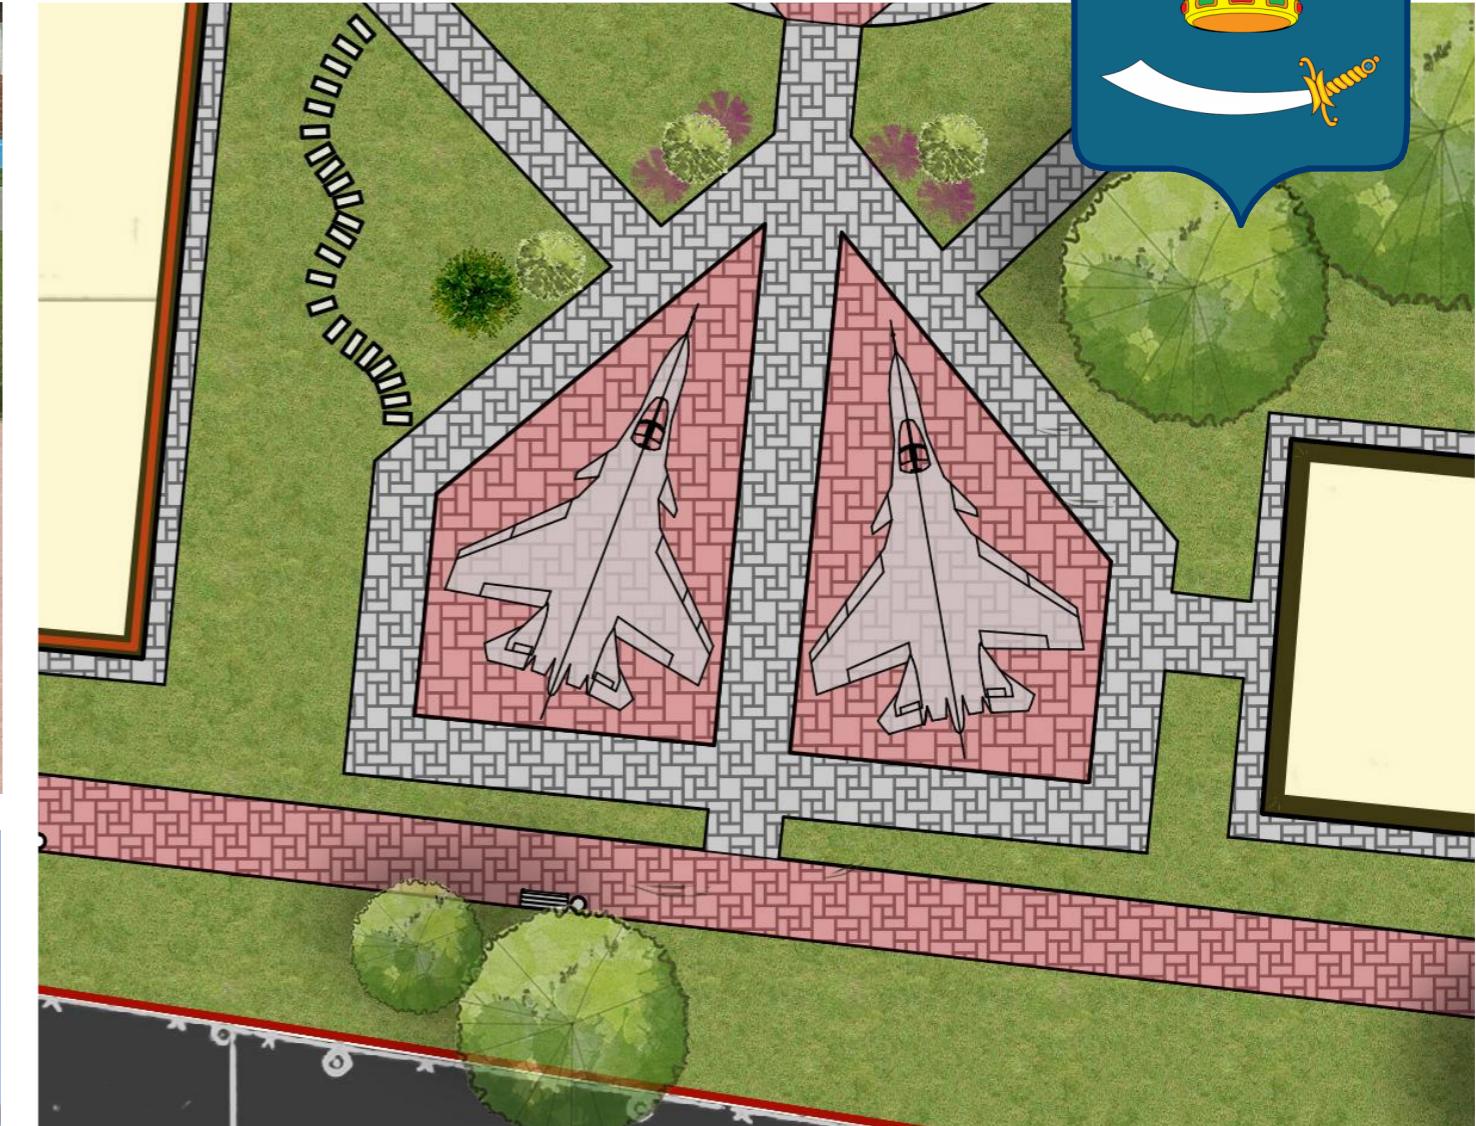

ЭСКИЗНОЕ ПРЕДЛОЖЕНИЕ РЕСТАВРАЦИИ И ПРИСПОСОБЛЕНИЯ ОБЪЕКТОВ КУЛЬТУРНОГО НАСЛЕДИЯ «ПОРОХОВЫЕ СКЛАДЫ» ПО АДРЕСУ: УЛ.ПОРОХОВАЯ В СОВЕТСКОМ РАЙОНЕ Г.АСТРАХАНИ ПОД СОВРЕМЕННОЕ ИСПОЛЬЗОВАНИЕ

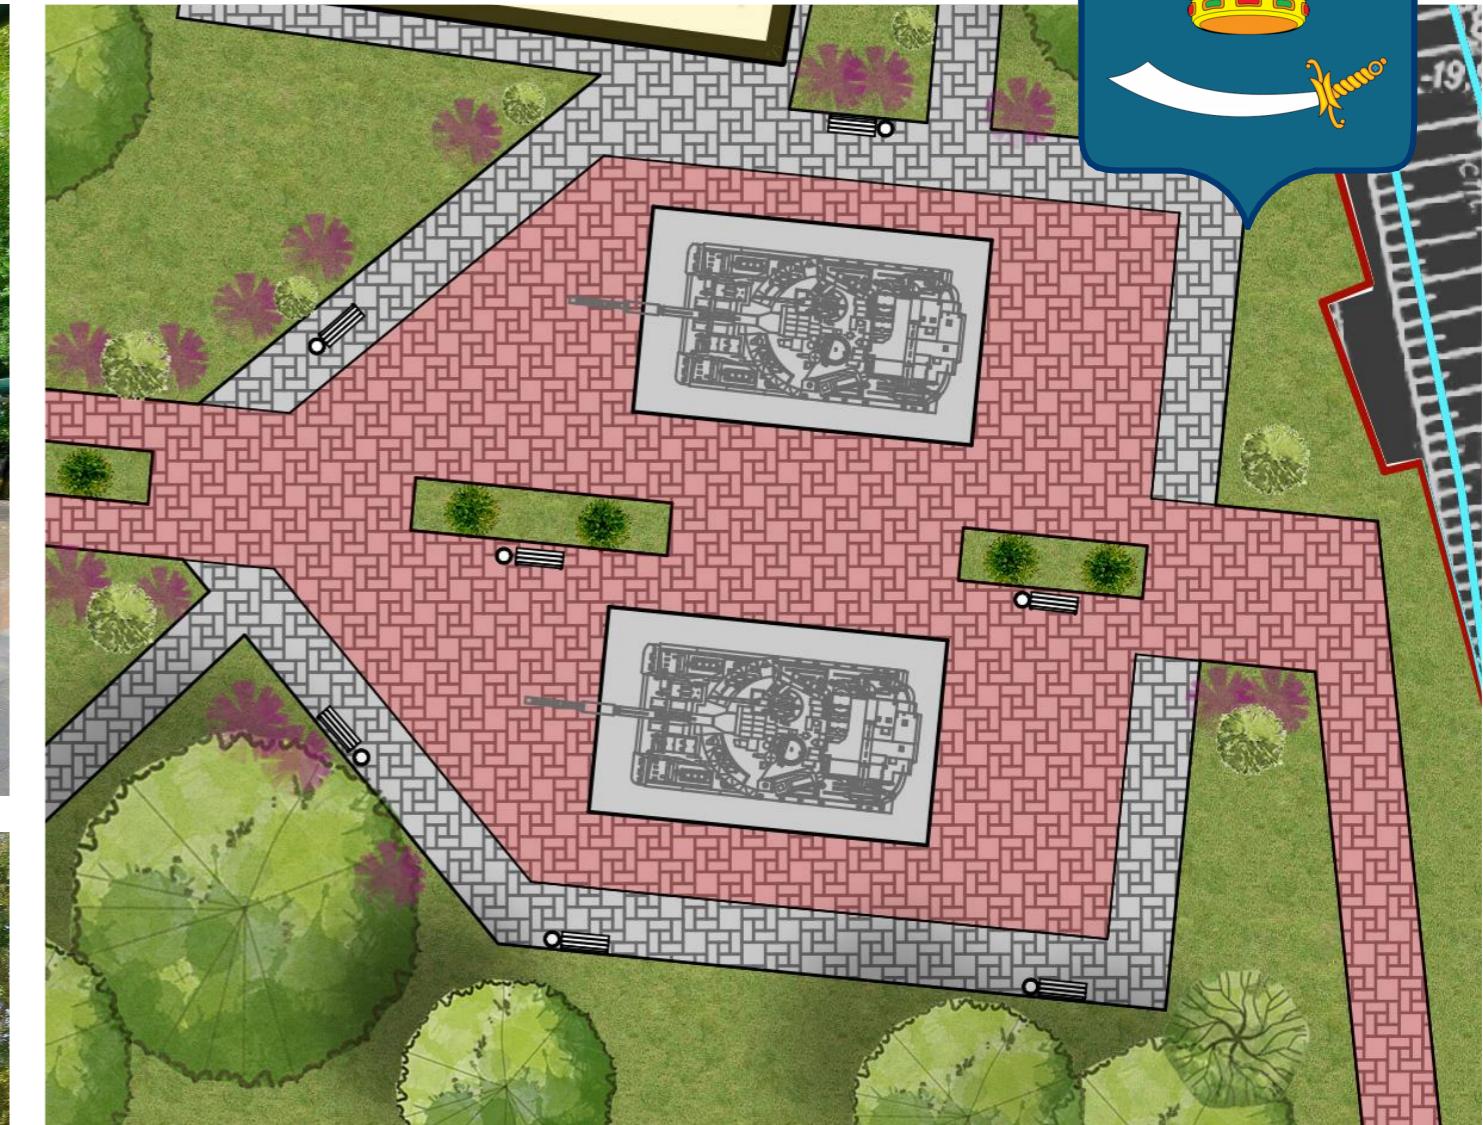

ЭСКИЗНОЕ ПРЕДЛОЖЕНИЕ РЕСТАВРАЦИИ И ПРИСПОСОБЛЕНИЯ ОБЪЕКТОВ КУЛЬТУРНОГО НАСЛЕДИЯ «ПОРОХОВЫЕ СКЛАДЫ» ПО АДРЕСУ: УЛ.ПОРОХОВАЯ В СОВЕТСКОМ РАЙОНЕ Г.АСТРАХАНИ ПОД СОВРЕМЕННОЕ ИСПОЛЬЗОВАНИЕ

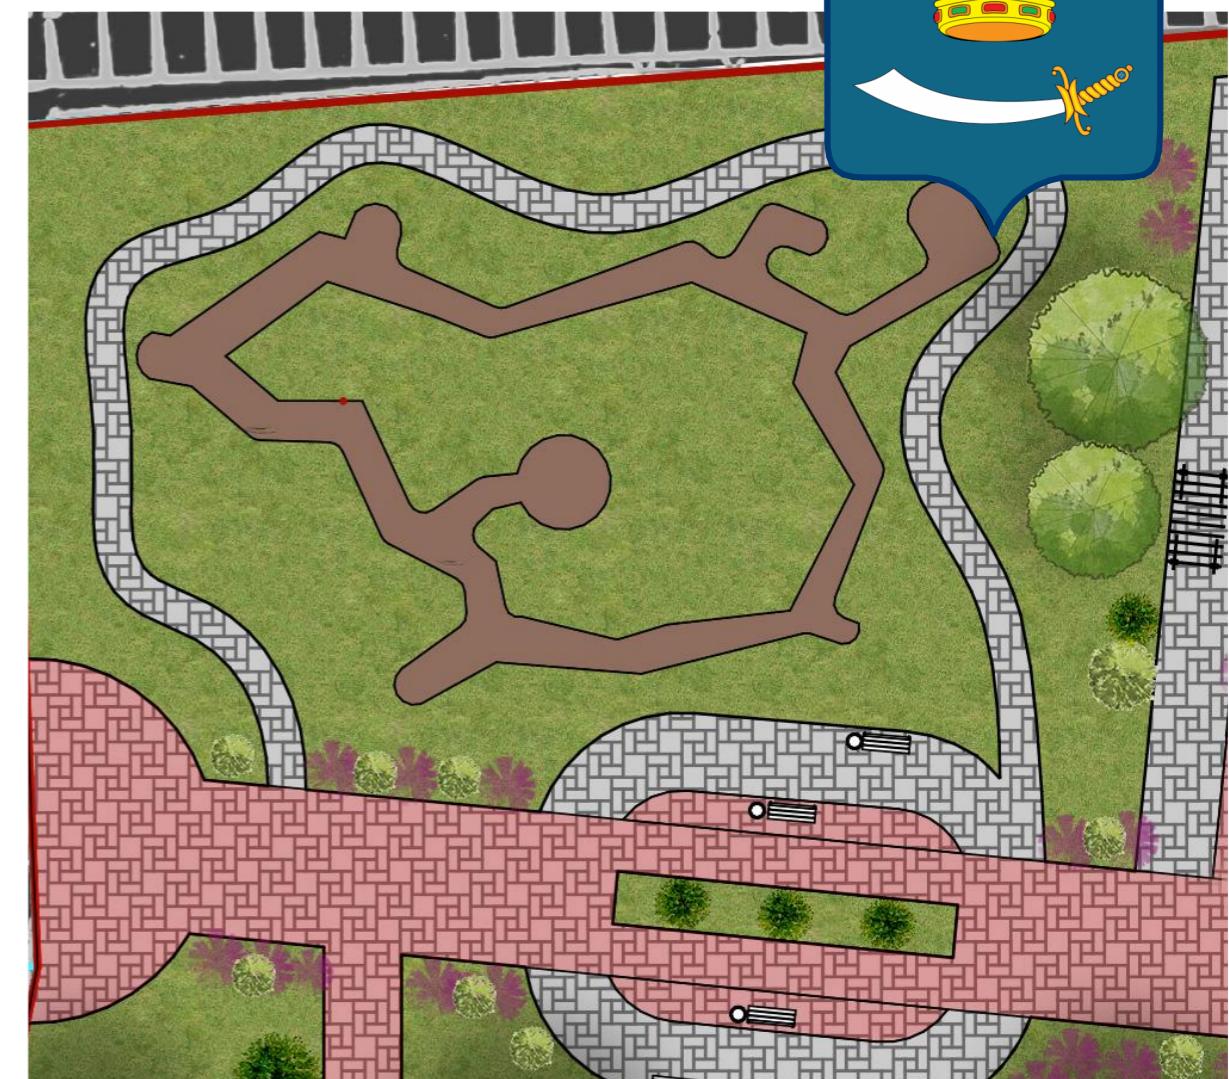


ЗОНА ИСТОРИЧЕСКОЙ РЕКОНСТРУКЦИИ СРАЖЕНИЯ  
(ОКОПЫ)

ЭСКИЗНОЕ ПРЕДЛОЖЕНИЕ РЕСТАВРАЦИИ И ПРИСПОСОБЛЕНИЯ ОБЪЕКТОВ КУЛЬТУРНОГО НАСЛЕДИЯ «ПОРОХОВЫЕ СКЛАДЫ» ПО АДРЕСУ: УЛ.ПОРОХОВАЯ В СОВЕТСКОМ РАЙОНЕ Г.АСТРАХАНИ ПОД СОВРЕМЕННОЕ ИСПОЛЬЗОВАНИЕ



Вариант 1

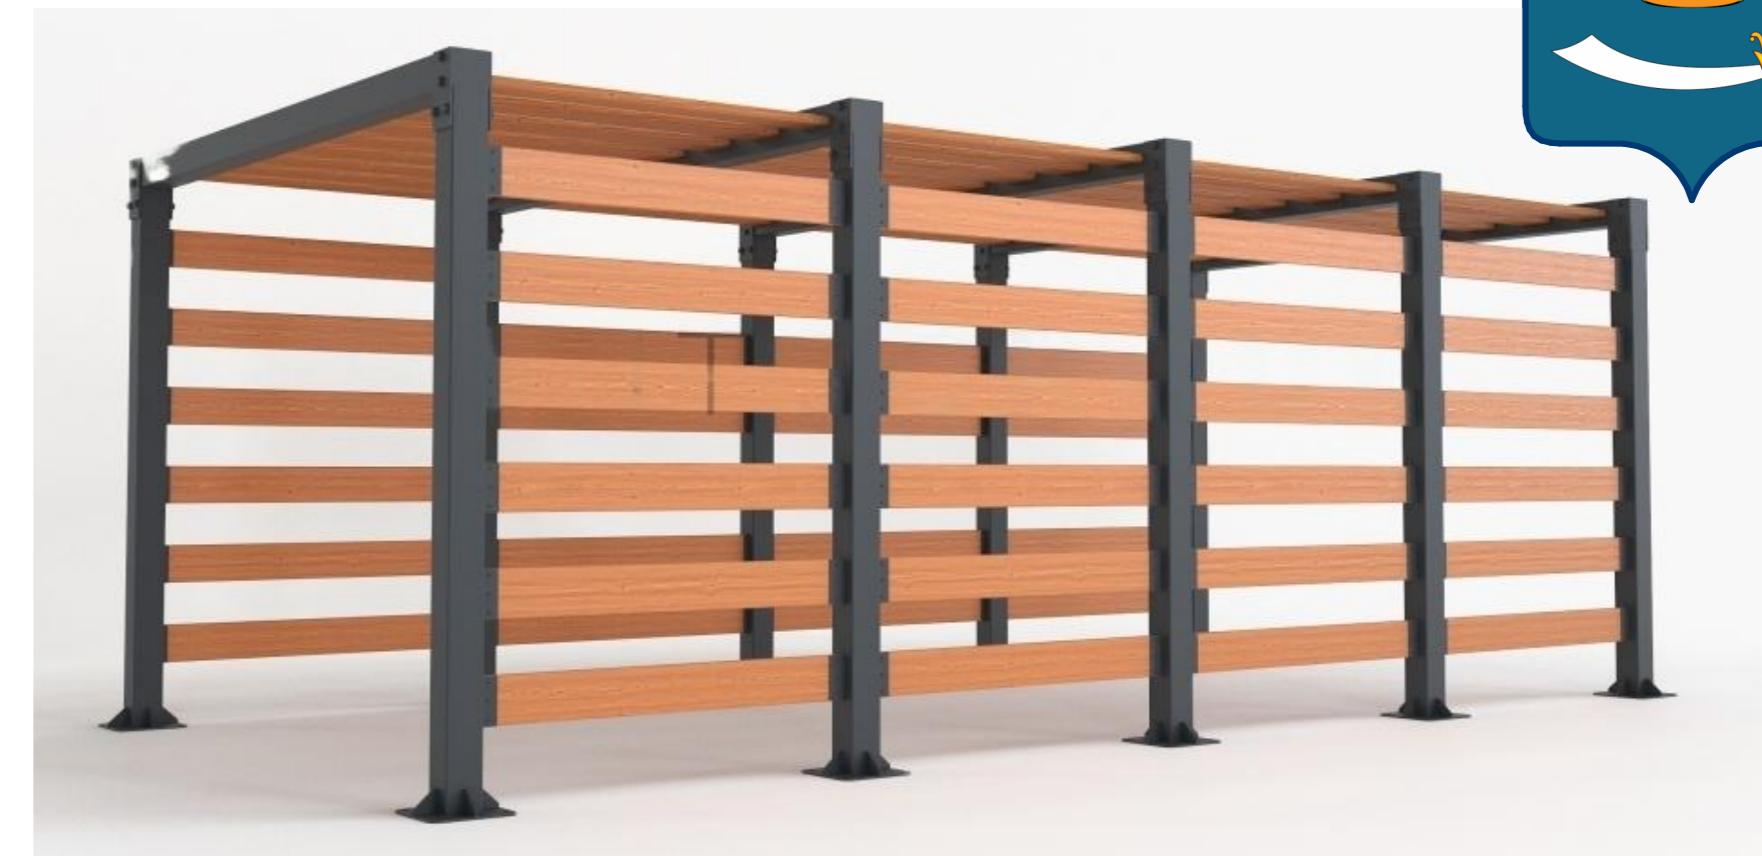


Вариант 2



Вариант 1



Вариант 2

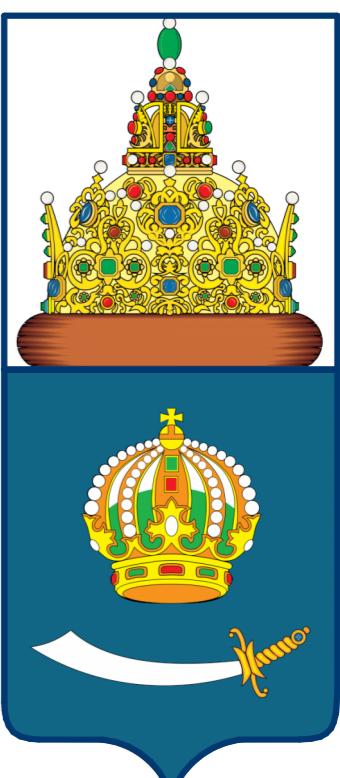

ЭСКИЗНОЕ ПРЕДЛОЖЕНИЕ РЕСТАВРАЦИИ И ПРИСПОСОБЛЕНИЯ ОБЪЕКТОВ КУЛЬТУРНОГО НАСЛЕДИЯ «ПОРОХОВЫЕ СКЛАДЫ» ПО АДРЕСУ: УЛ.ПОРОХОВАЯ В СОВЕТСКОМ РАЙОНЕ Г.АСТРАХАНИ ПОД СОВРЕМЕННОЕ ИСПОЛЬЗОВАНИЕ



ВИЗУАЛИЗАЦИЯ ЗОНЫ РАСПОЛОЖЕНИЯ АВИАЦИОННОЙ ТЕХНИКИ




ЭСКИЗНОЕ ПРЕДЛОЖЕНИЕ РЕСТАВРАЦИИ И ПРИСПОСОБЛЕНИЯ ОБЪЕКТОВ КУЛЬТУРНОГО НАСЛЕДИЯ «ПОРОХОВЫЕ СКЛАДЫ» ПО АДРЕСУ: УЛ.ПОРОХОВАЯ В СОВЕТСКОМ РАЙОНЕ Г.АСТРАХАНИ ПОД СОВРЕМЕННОЕ ИСПОЛЬЗОВАНИЕ




ВИЗУАЛИЗАЦИЯ ЗОНЫ РАСПОЛОЖЕНИЯ ТАНКОВОЙ ТЕХНИКИ

ЭСКИЗНОЕ ПРЕДЛОЖЕНИЕ РЕСТАВРАЦИИ И ПРИСПОСОБЛЕНИЯ ОБЪЕКТОВ КУЛЬТУРНОГО НАСЛЕДИЯ «ПОРОХОВЫЕ СКЛАДЫ» ПО АДРЕСУ: УЛ.ПОРОХОВАЯ В СОВЕТСКОМ РАЙОНЕ Г.АСТРАХАНИ ПОД СОВРЕМЕННОЕ ИСПОЛЬЗОВАНИЕ

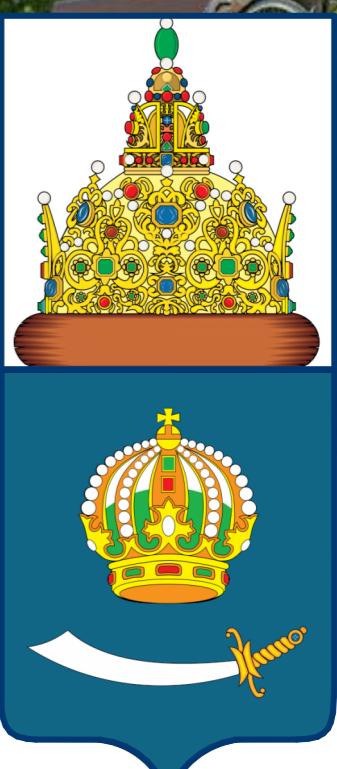


ВИЗУАЛИЗАЦИЯ ЗОНЫ РАСПОЛОЖЕНИЯ МЕМОРИАЛЬНОЙ СТЕЛЫ

ЭСКИЗНОЕ ПРЕДЛОЖЕНИЕ РЕСТАВРАЦИИ И ПРИСПОСОБЛЕНИЯ ОБЪЕКТОВ КУЛЬТУРНОГО НАСЛЕДИЯ «ПОРОХОВЫЕ СКЛАДЫ» ПО АДРЕСУ: УЛ.ПОРОХОВАЯ В СОВЕТСКОМ РАЙОНЕ Г.АСТРАХАНИ ПОД СОВРЕМЕННОЕ ИСПОЛЬЗОВАНИЕ

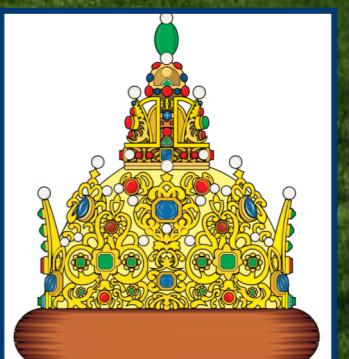



ВИЗУАЛИЗАЦИЯ ЗОНЫ ИСТОРИЧЕСКОЙ РЕКОНСТРУКЦИИ СРАЖЕНИЯ (ОКОПОВ)

ЭСКИЗНОЕ ПРЕДЛОЖЕНИЕ РЕСТАВРАЦИИ И ПРИСПОСОБЛЕНИЯ ОБЪЕКТОВ КУЛЬТУРНОГО НАСЛЕДИЯ «ПОРОХОВЫЕ СКЛАДЫ» ПО АДРЕСУ: УЛ.ПОРОХОВАЯ В СОВЕТСКОМ РАЙОНЕ Г.АСТРАХАНИ ПОД СОВРЕМЕННОЕ ИСПОЛЬЗОВАНИЕ

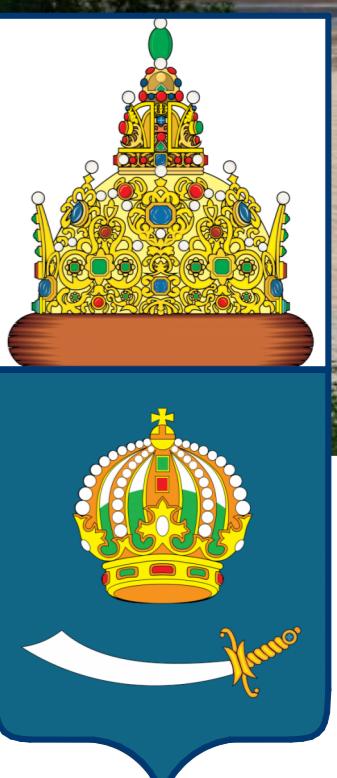

ВИЗУАЛИЗАЦИЯ ОБЩЕГО ВИДА НА ФОНТАН

ЭСКИЗНОЕ ПРЕДЛОЖЕНИЕ РЕСТАВРАЦИИ И ПРИСПОСОБЛЕНИЯ ОБЪЕКТОВ КУЛЬТУРНОГО НАСЛЕДИЯ «ПОРОХОВЫЕ СКЛАДЫ» ПО АДРЕСУ: УЛ.ПОРОХОВАЯ В СОВЕТСКОМ РАЙОНЕ Г.АСТРАХАНИ ПОД СОВРЕМЕННОЕ ИСПОЛЬЗОВАНИЕ

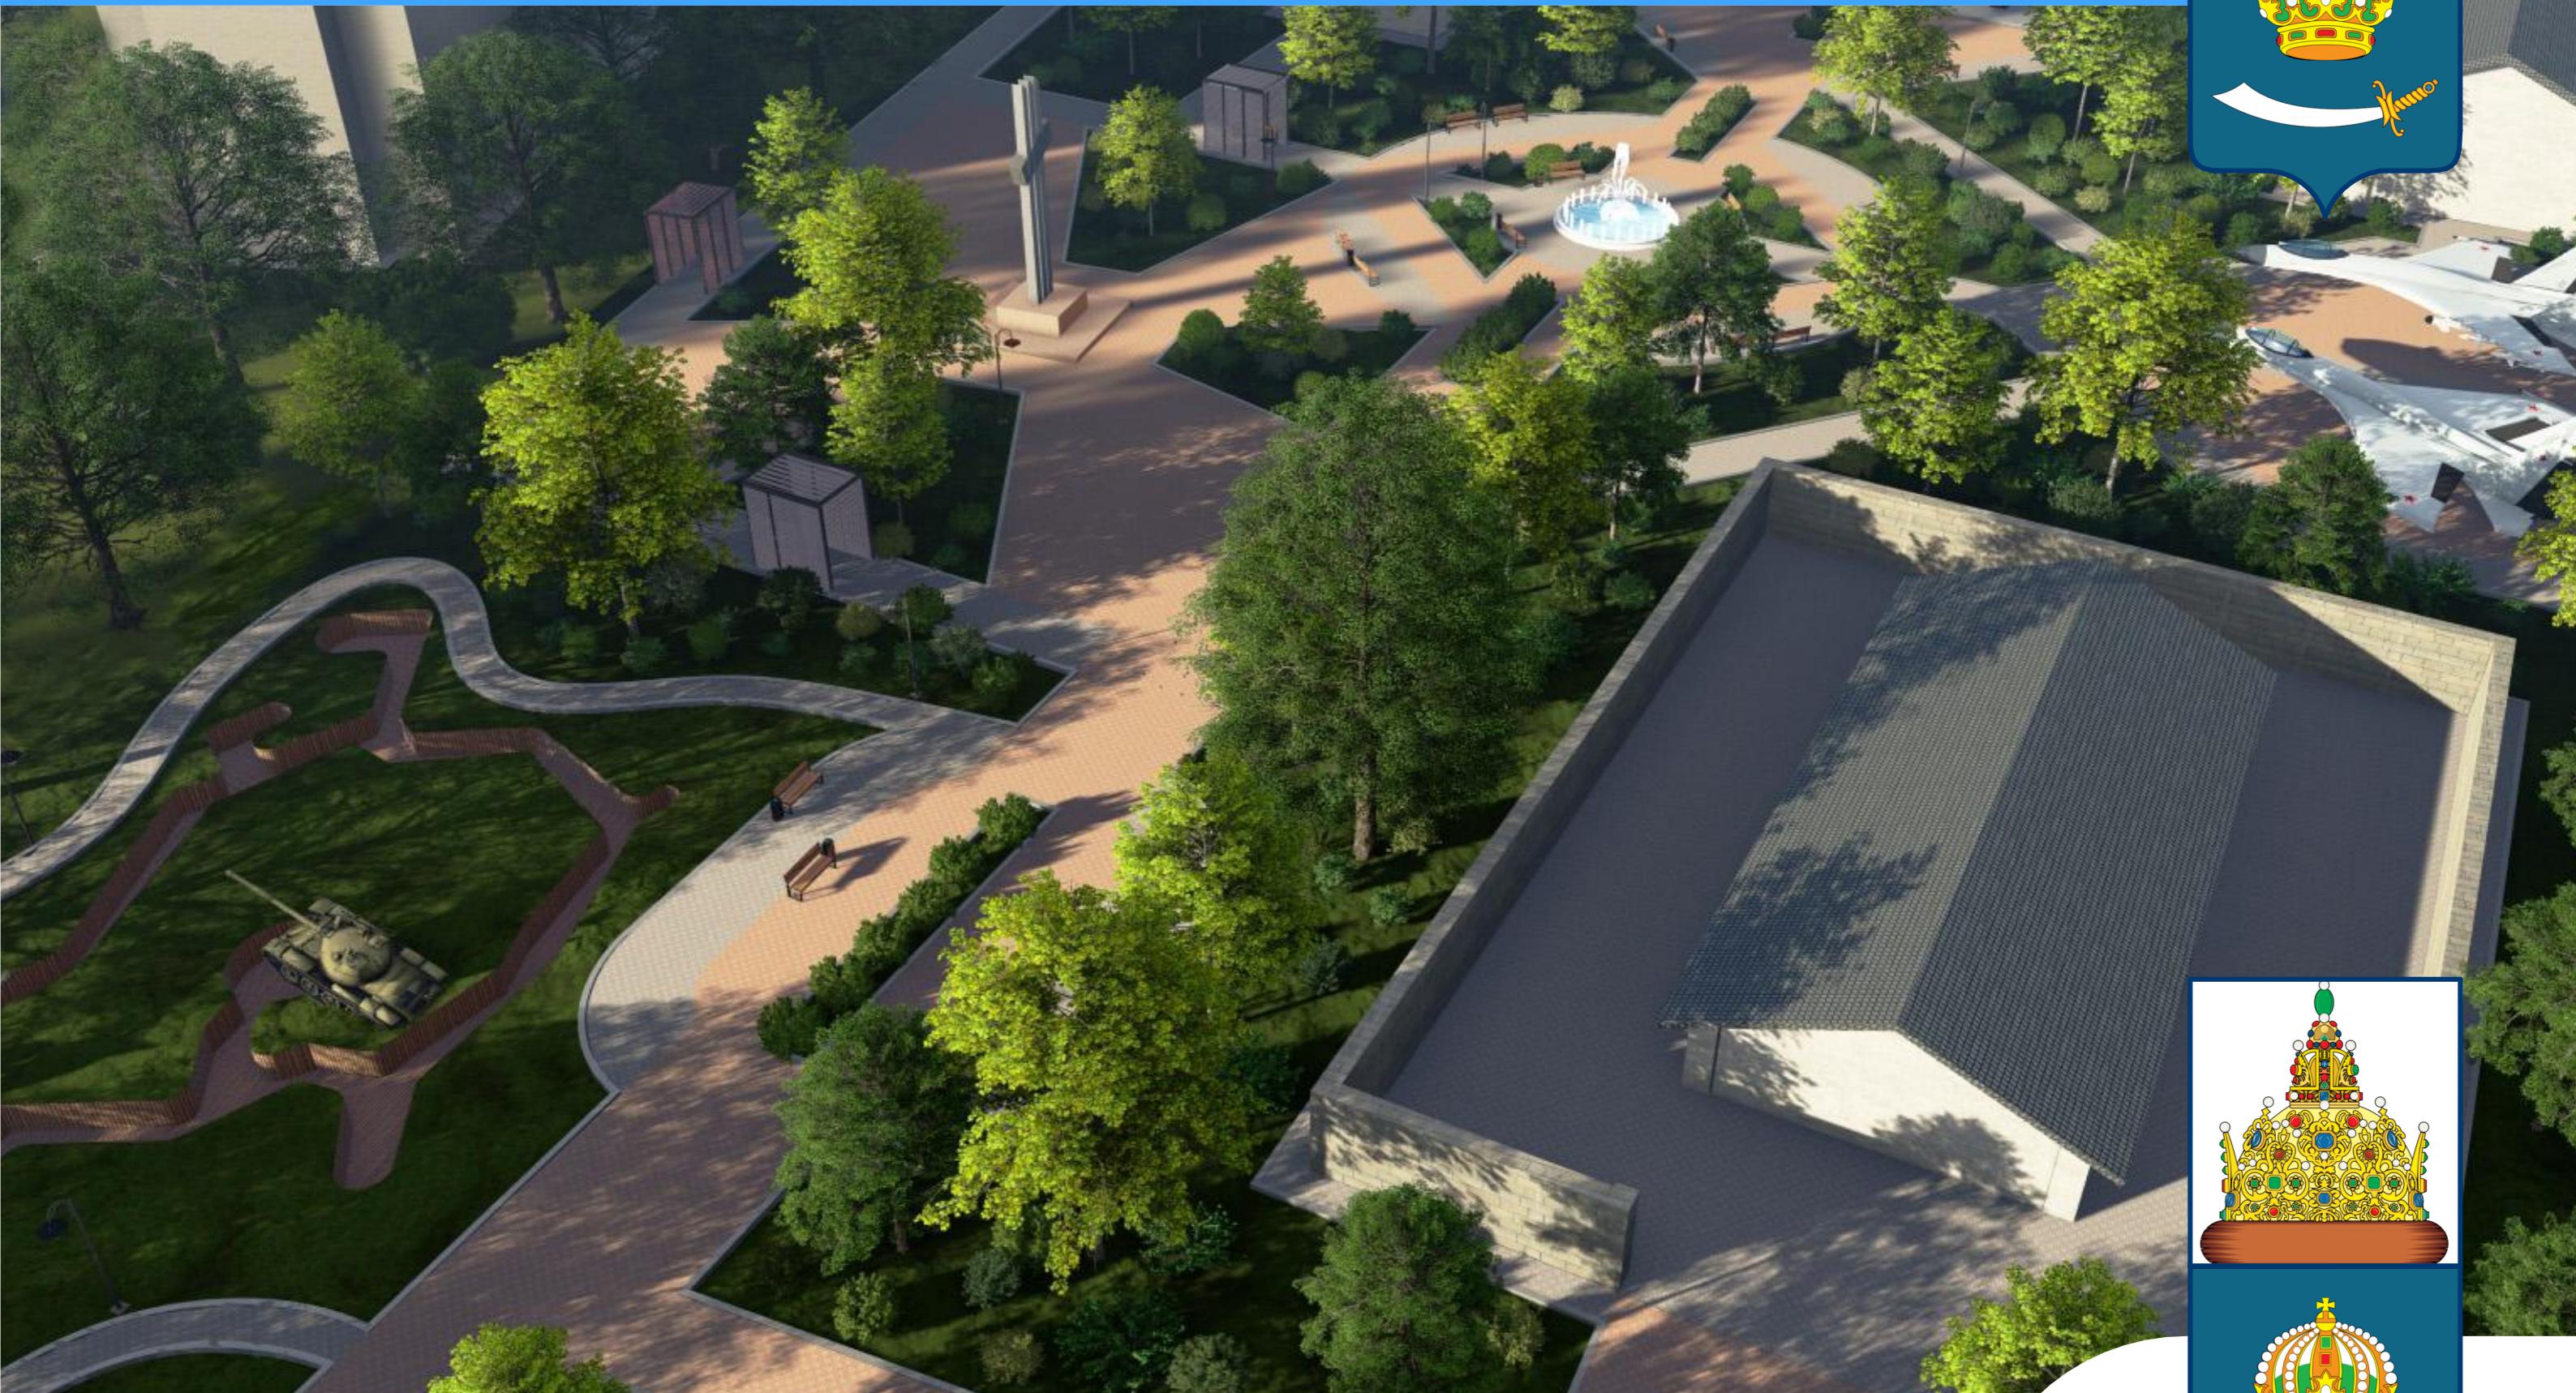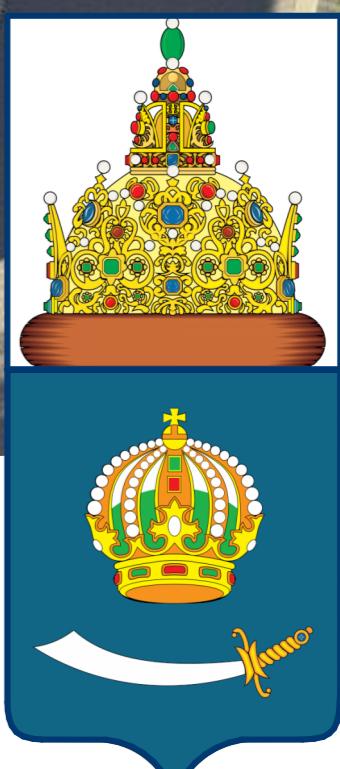

ВИЗУАЛИЗАЦИЯ ОБЩЕГО ВИДА